
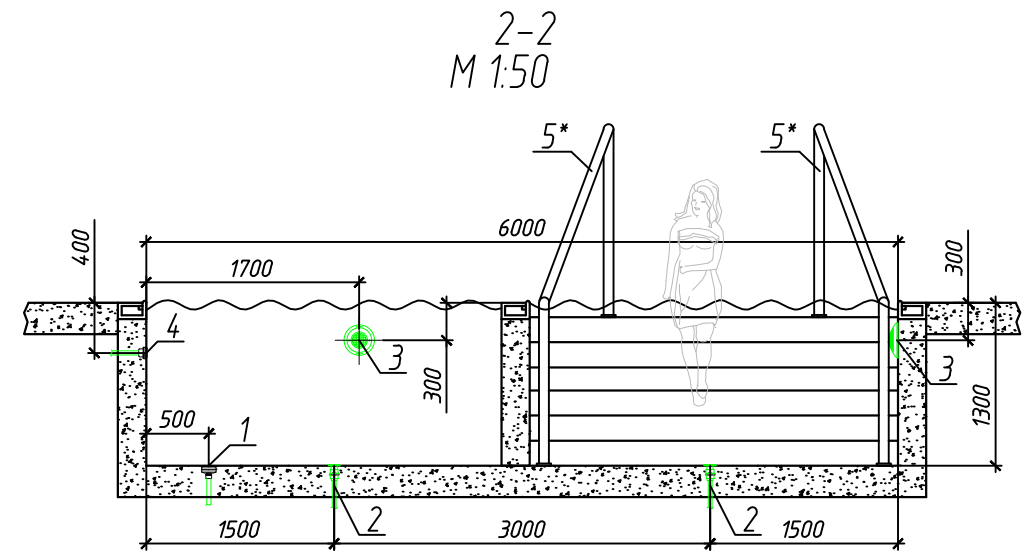
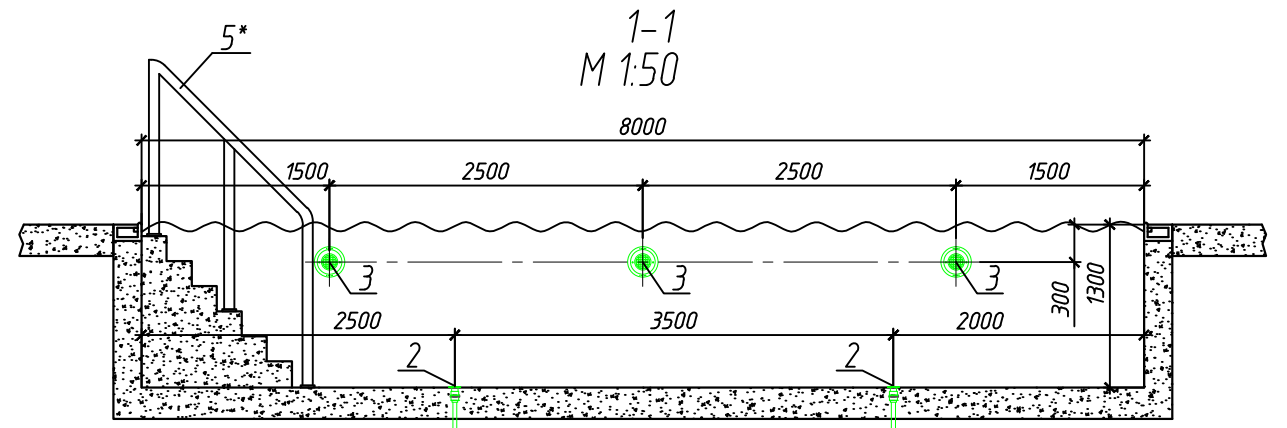


План на отметке +0.000
М 1:50

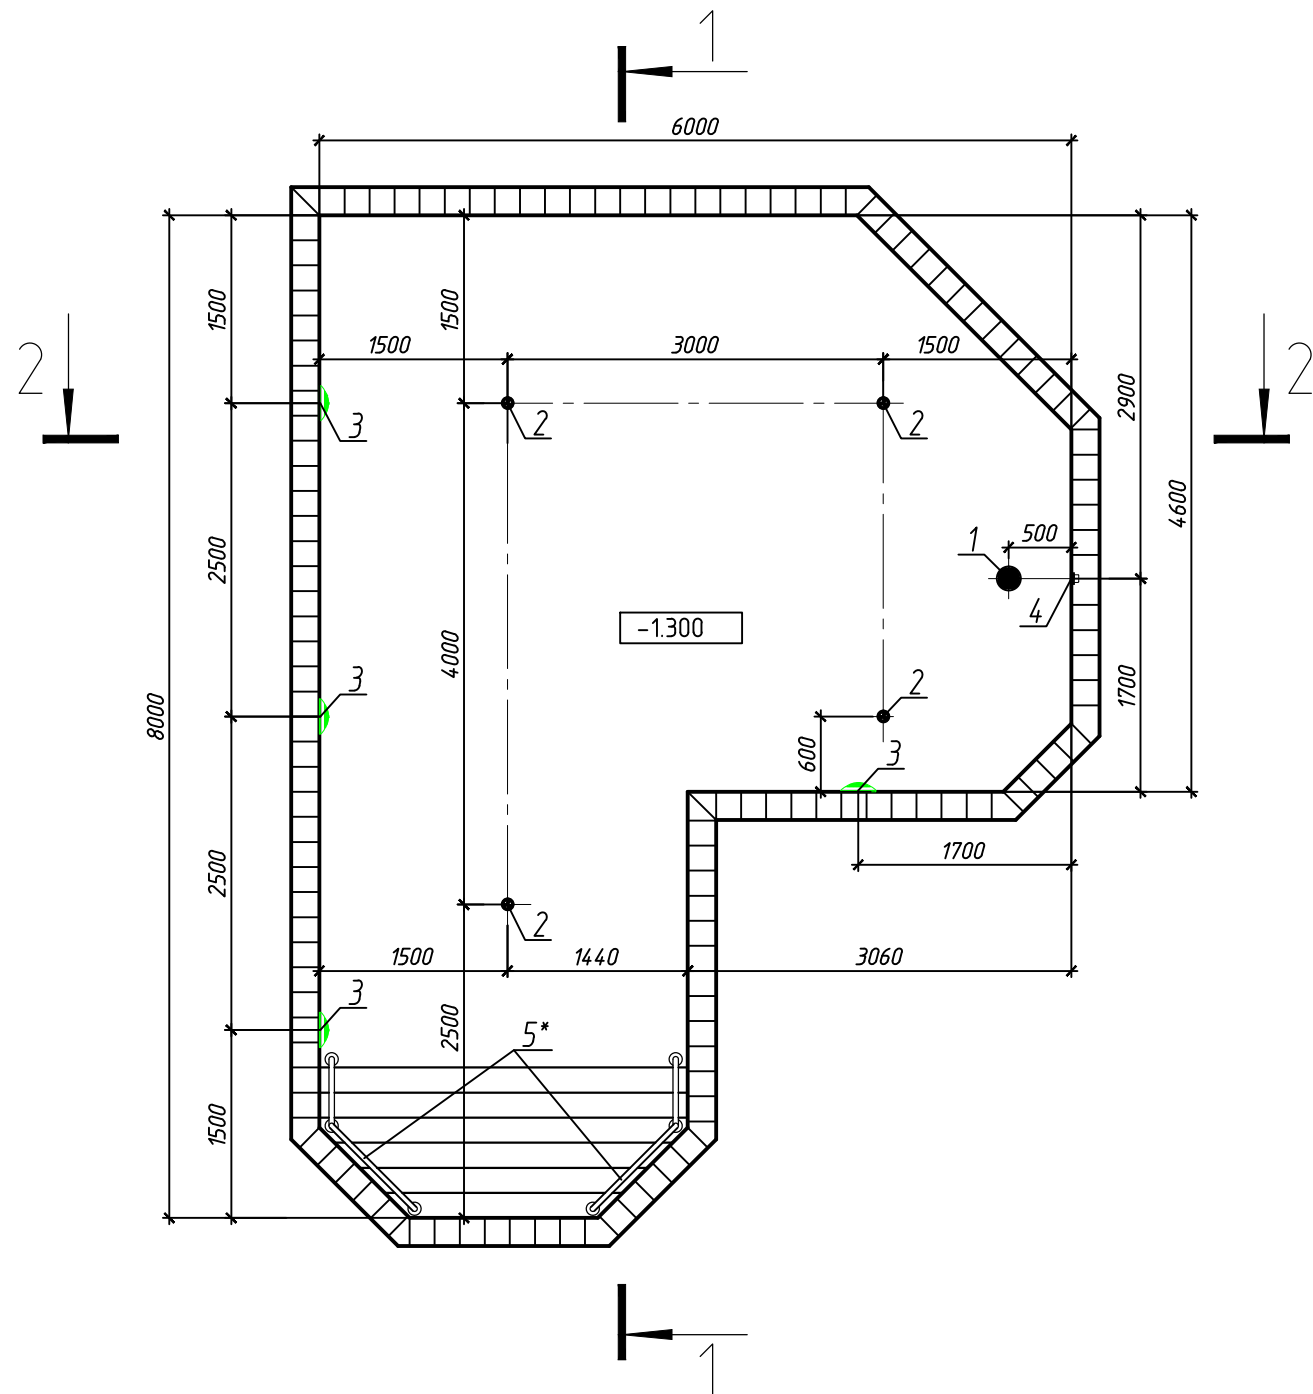

Экспликация оборудования чаши бассейна

Номер позиции	Наименование	Кол-во
1	Слив донный	1
2	Форсунка подающая донная	4
3	Прожектор стеновой	4
4	Адаптер пылесоса	1
5*	Поручни	2

*По согласованию с архитектором

Изм.	Кол.уч.	Лист	N док.	Подп.	Дата	Стадия	Лист	Листов
						Частный коттедж. Бассейны.		
Разработал						Бассейн оздоровительный. Расположение оборудования в чаше бассейна. План. Разрезы.		
Норм.контр.						ООО "Альянс Пул" Санкт-Петербург тел. 320 03 52		
ГИП								

СОГЛАСОВАНО

Имя, Ф.И.О. Подпись и дата Взам. штамп