
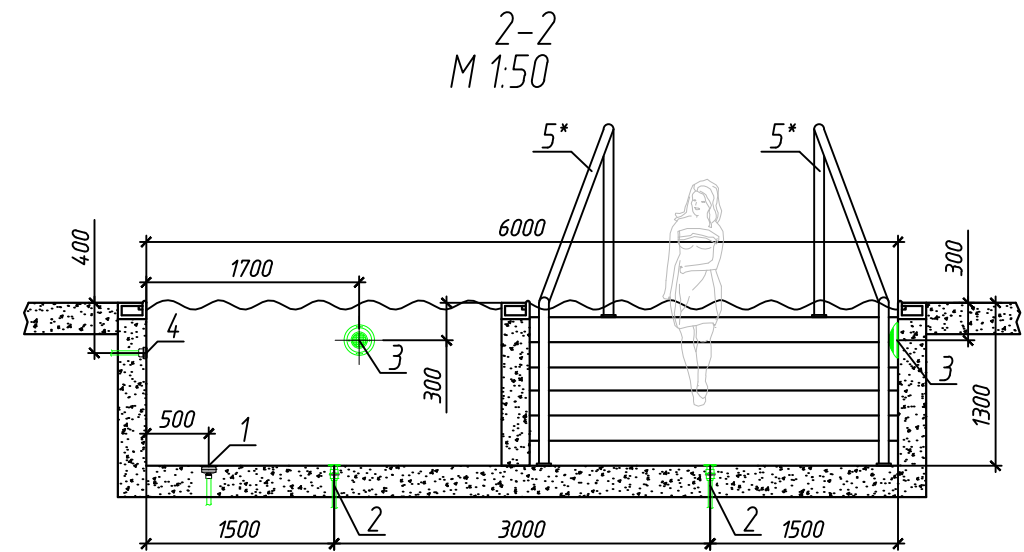
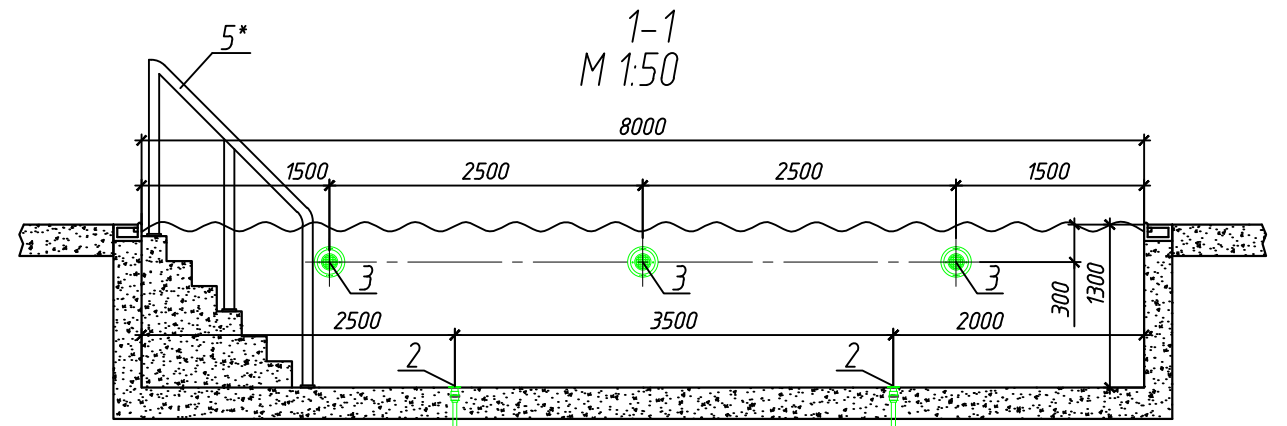


План на отметке +0.000  
М 1:50

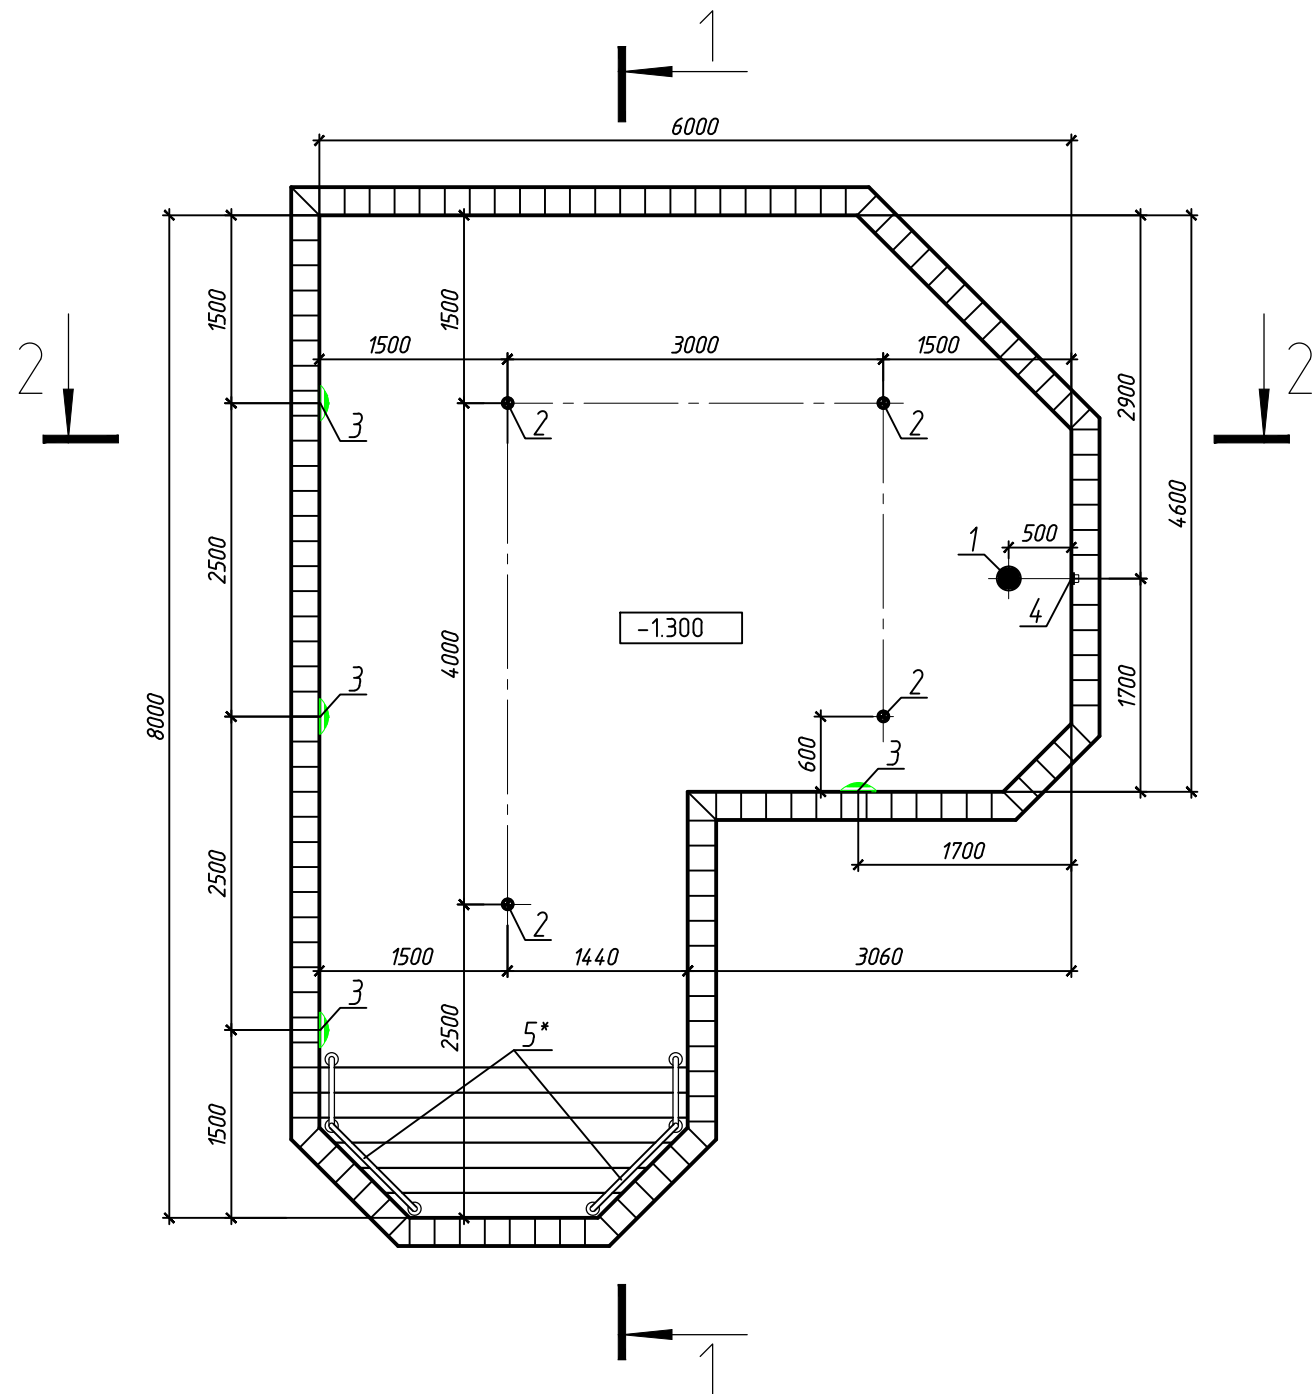

Экспликация оборудования чаши бассейна

| Номер позиции | Наименование             | Кол-во |
|---------------|--------------------------|--------|
| 1             | Слив донный              | 1      |
| 2             | Форсунка подающая донная | 4      |
| 3             | Прожектор стеновой       | 4      |
| 4             | Адаптер пылесоса         | 1      |
| 5*            | Поручни                  | 2      |

\*По согласованию с архитектором

| Изм.        | Кол.уч. | Лист | N док. | Подп. | Дата | Стадия   | Лист | Листов |
|-------------|---------|------|--------|-------|------|--|------|--------|
|             |         |      |        |       |      | Частный коттедж. Бассейны.   |      |        |
| Разработал  |         |      |        |       |      | Бассейн оздоровительный. Расположение оборудования в чаше бассейна. План. Разрезы. |      |        |
| Норм.контр. |         |      |        |       |      | 000 "Альянс Пул" Санкт-Петербург тел. 320 03 52                                    |      |        |
| ГИП         |         |      |        |       |      |  |      |        |

СОГЛАСОВАНО

Имя, Ф.И.О. Подпись и дата Взам. штамп