
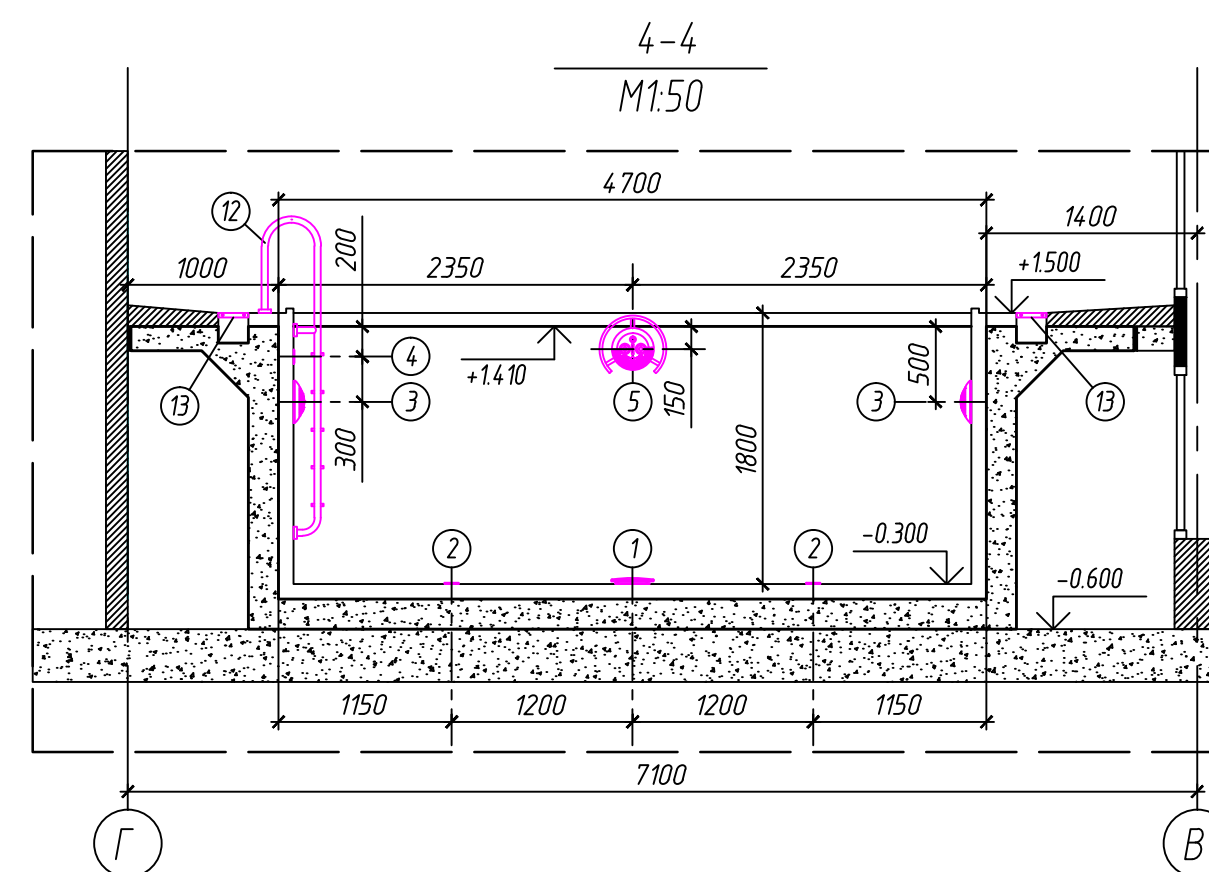


Экспликация оборудования чаши бассейна:

№ поз.	Наименование	Кол-во, шт.
1	Донный слив антивихревой, 30м ³ /ч	1
2	Форсунка донная прямоточная, 5м ³ /ч	8
3	Пржектор стеновой LED RGB	9
4	Форсунка подключения пылесоса	1
5	Противоток, 75м ³ /ч	1
6	Форсунка стеновая гидромассажная, 10м ³ /ч	2
7	Форсунка донная гидромассажная, 45м ³ /ч	1
8	Водозабор антивихревой, 30м ³ /ч	2
9	Пневмокнопка аттракциона	2
10	Поручень 0,5м	2
11	Лестница 4ст.	1
12	Лестница 5ст.	1
13	Решетка переливная	-

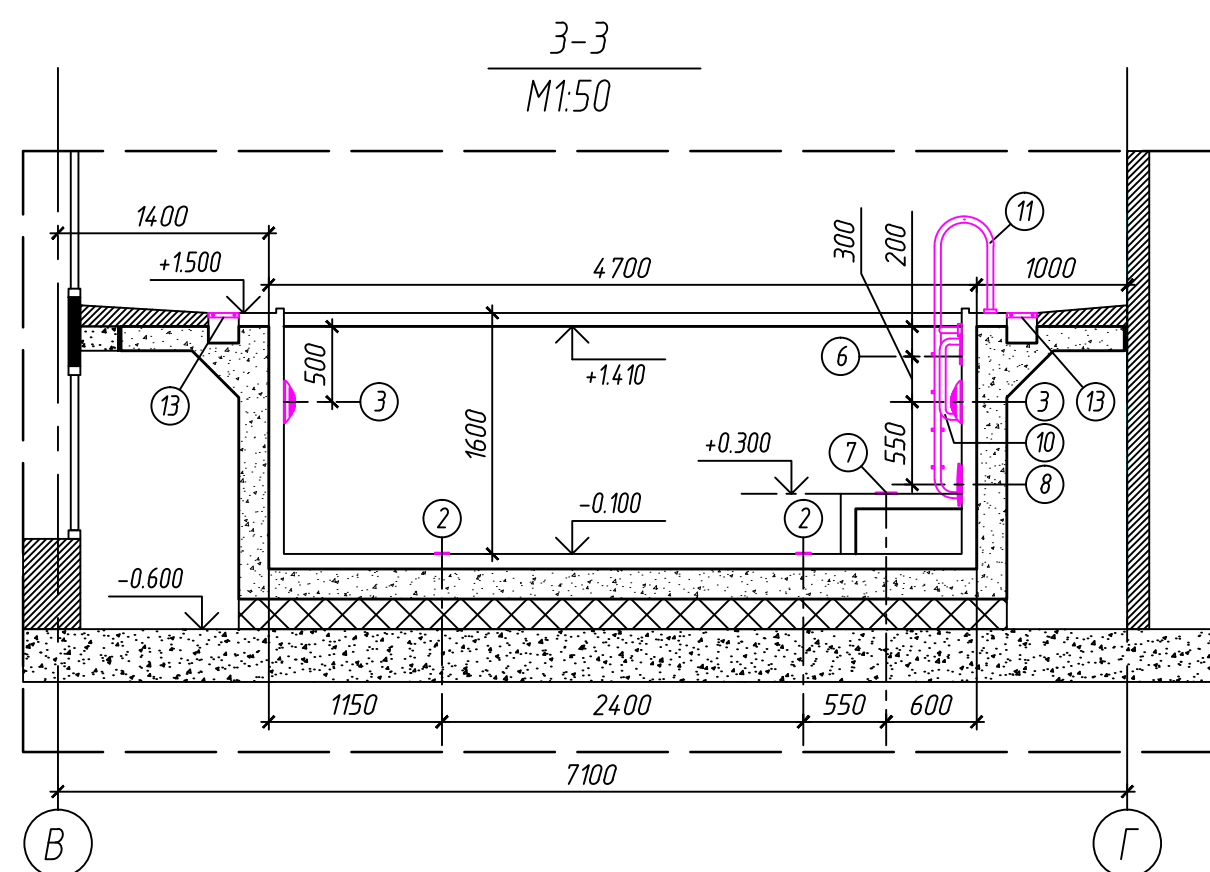

Изм.	Лист	№ докум.	Подп.	Дата	Частный коттедж. Бассейн.		
Разраб.	Н.контр.	ГИП			Размещение оборудования в чаше бассейна. Разрезы.		
					Стадия	Лист	Листов
					000 "Альянс Пул" Санкт-Петербург тел. 320-03-52		
					Формат А2		

Взам. инв. №
Подп. и дата
Инв. № подл.