



План на отметке +1.500  
M1:50

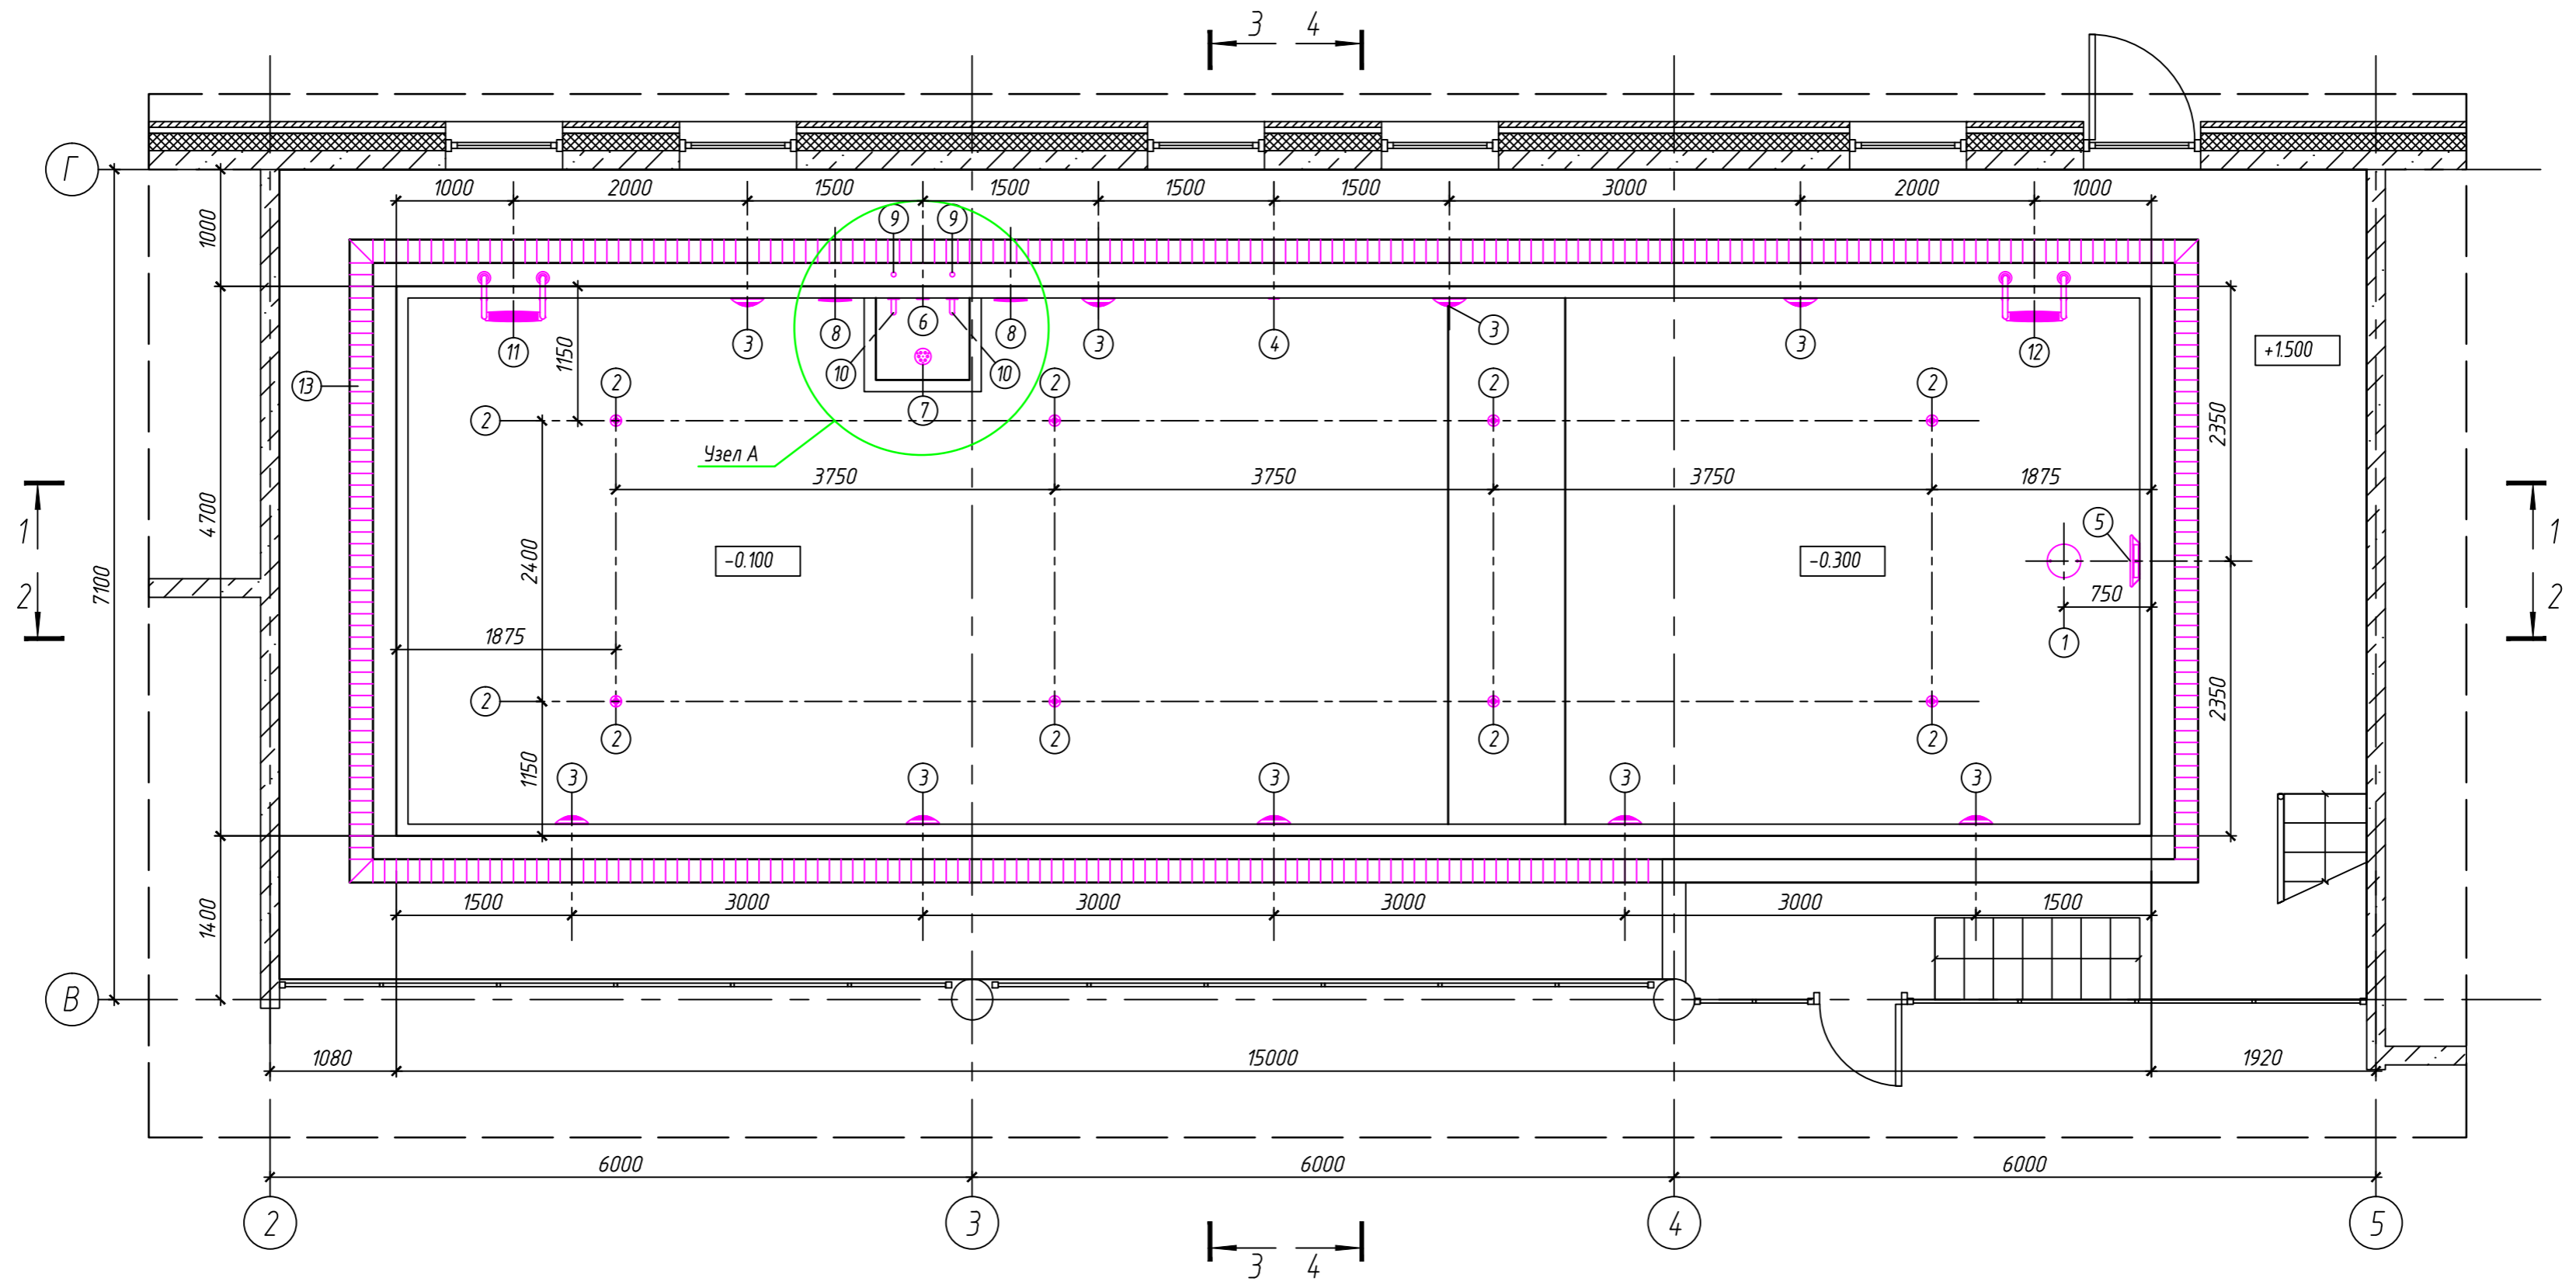

Узел А  
M1:25

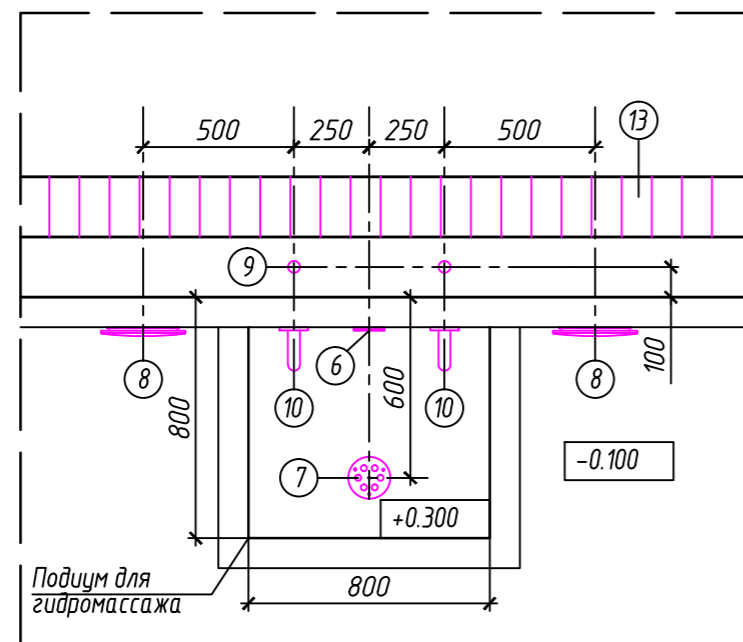

Экспликация оборудования  
чаши бассейна:

№ поз.	Наименование	Кол-во, шт.
1	Донный слив антивихревой, 30м <sup>3</sup> /ч	1
2	Форсунка донная прямоточная, 5м <sup>3</sup> /ч	8
3	Пржектор стеновой LED RGB	9
4	Форсунка подключения пылесоса	1
5	Противоток, 75м <sup>3</sup> /ч	1
6	Форсунка стеновая гидромассажная, 10м <sup>3</sup> /ч	2
7	Форсунка донная гидромассажная, 45м <sup>3</sup> /ч	1
8	Водозабор антивихревой, 30м <sup>3</sup> /ч	2
9	Пневмокнопка аттракциона	2
10	Поручень 0,5м	2
11	Лестница 4ст.	1
12	Лестница 5ст.	1
13	Решетка переливная	-

Изм.	Лист	№ докум.	Подп.	Дата	Стадия	Лист	Листов
					Частный коттедж. Бассейн.		
Разраб.					Размещение оборудования в чаше бассейна. План на отметке +1.500.	ООО "Альянс Пул" Санкт-Петербург тел. 320-03-52	
Н.контр.						Формат А2	
ГИП						Копировал	

Инф. и подп. Взам. инб. Н