


Экспликация оборудования бассейна.

| Обозн. | Наименование |
|--------|----------------------------------|
| 1 | Лестница, 2 шт. |
| 2 | Донный слив, 1 шт. |
| 3 | Подающая форсунка, 6шт. |
| 4 | Подводный прожектор, 5 шт. |
| 5 | Стеновой гидромассаж, 2 форсунки |
| 6 | Донный гидромассаж, 1 форсунка |
| 7 | Поручень, 4 шт. |
| 8 | Гейзер, 1 шт. |
| 9 | Противоток, 1 шт. |
| 10 | Подводный барабан, 1 шт. |

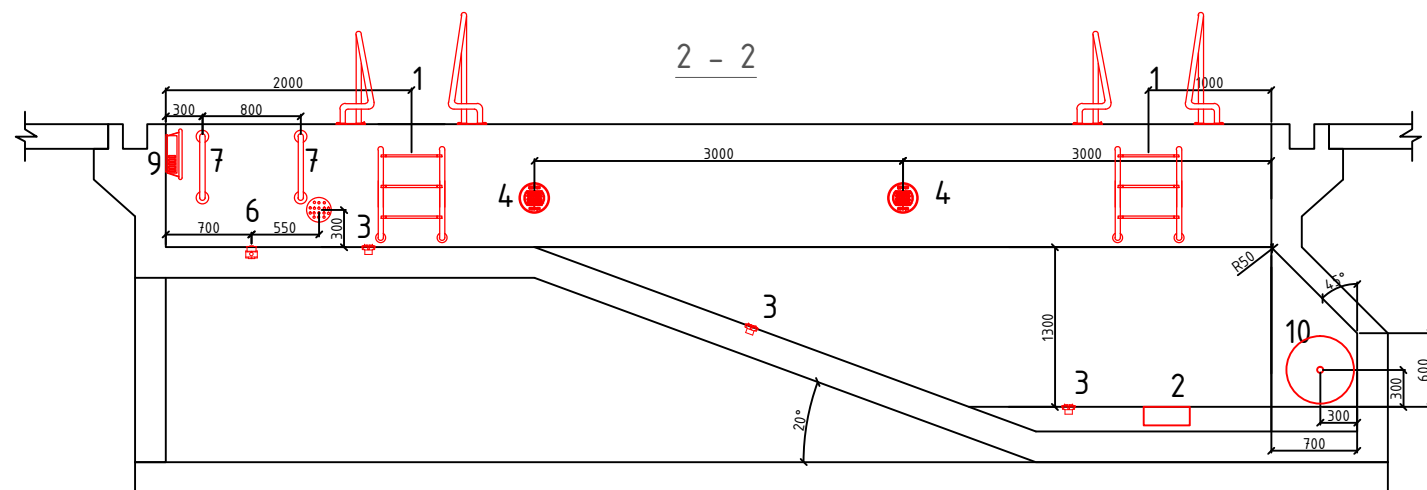

| Изм | Лист | N докум | Подп | Дата | Стадия | Лист | Листов |
|------------|------|---------|------|------|---|------|--------|
| | | | | | Бассейн | | |
| Разработал | | | | | ООО "Альянс Пул" Санкт-Петербург тел. 320 03 52 | | |
| Исполнил | | | | | | | |
| Проверил | | | | | | | |