


План на отметке -2.000
М 1:50

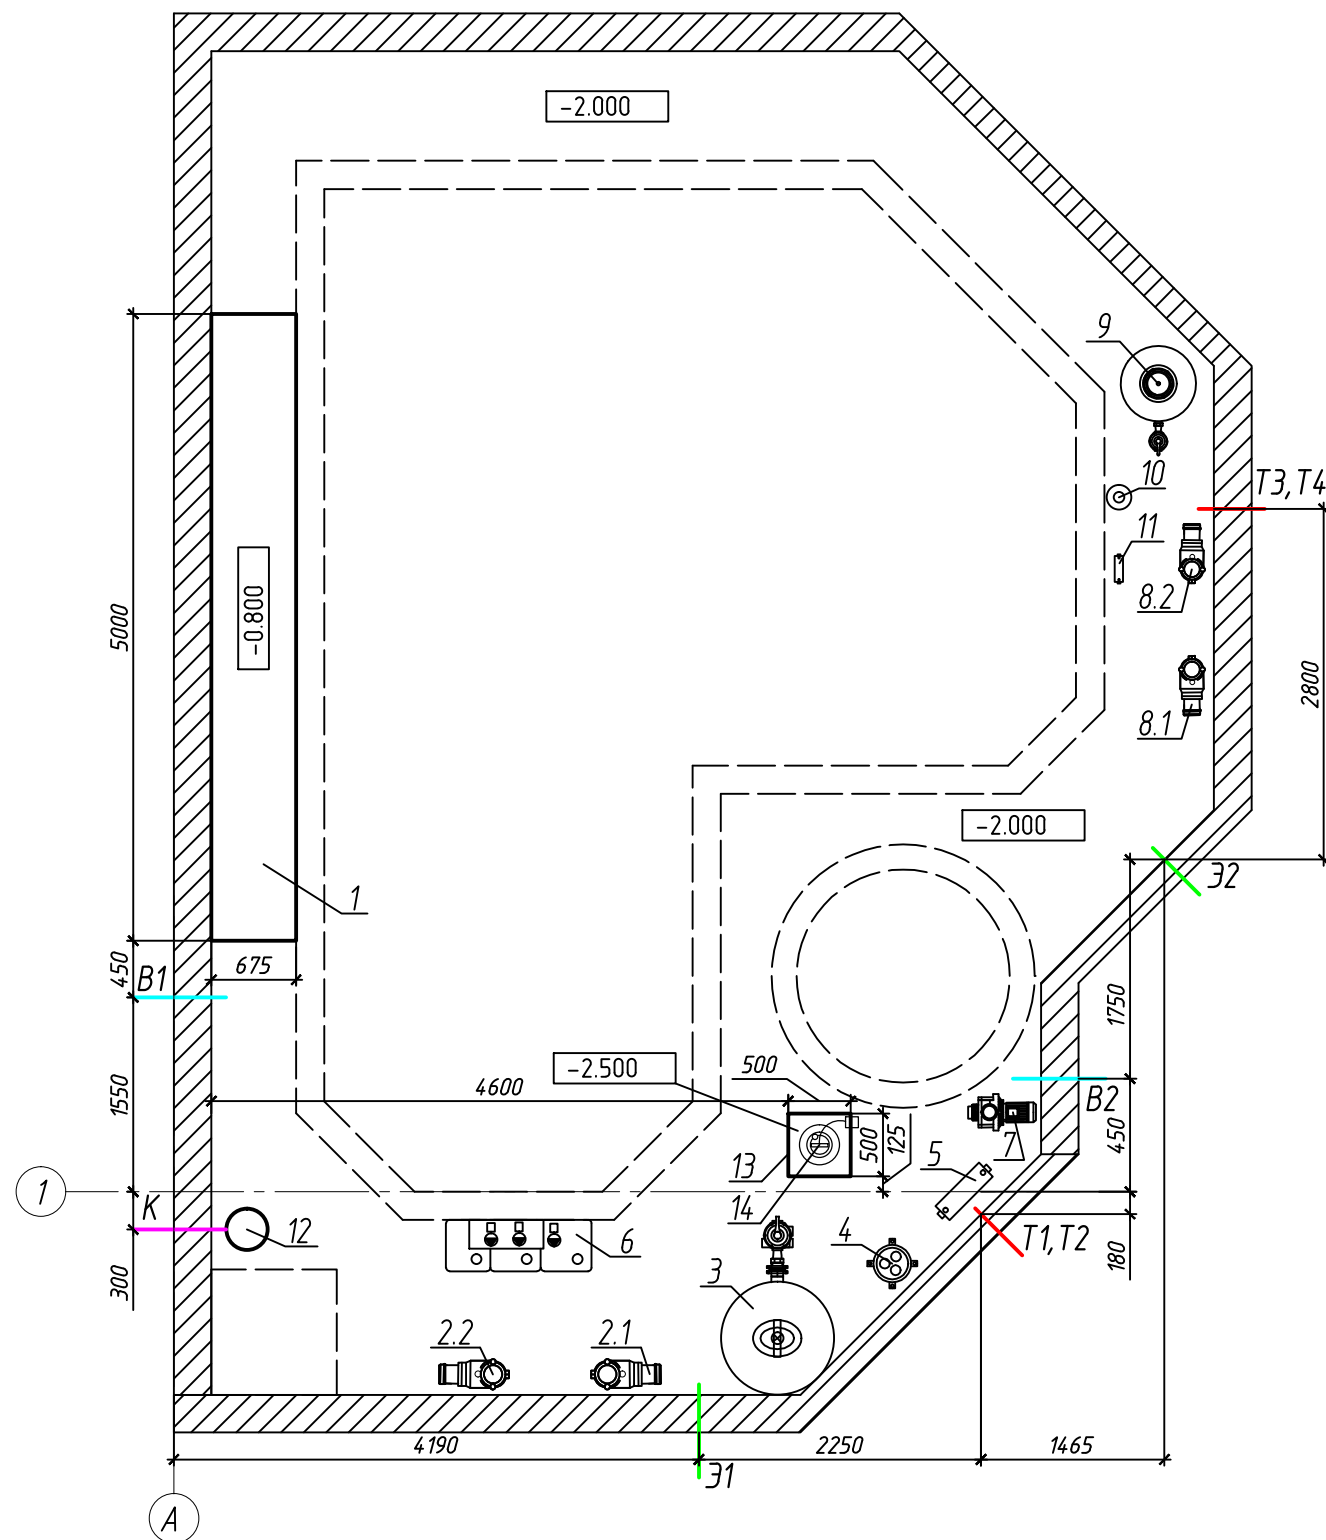

Экспликация оборудования бассейна

Номер позиции	Наименование	Кол-во
1	Емкость компенсационная 5,0x0,675x1,2м	1
2	Насос циркуляционный, 11м ³ /ч, 0,61кВт	2
3	Фильтр осветлительный D=900мм	1
4	Установка УФО 10м ³ /ч	1
5	Теплообменник 40кВт	1
6	Автоматическая Хим. станция	1
7	Насос гидромассажа 40м ³ /ч, 2,2кВт	1
8	Насос циркуляционный, 8,5м ³ /ч, 0,37кВт	2
9	Фильтр осветлительный D=520мм	1
10	Установка УФО 10м ³ /ч	1
11	Теплообменник 13кВт	1
12	Бак разрыва струи с гидрозатвором	1
13	Аварийный приямок 0,5x0,5x0,5м	1
14	Погружной насос	1

Экспликация точек подвода инженерных коммуникаций для бассейна.

Обозначение	Наименование	Комментарий	Отметка
В1,В2	Ввод трубы ХВС	φ25	-0,400
З1,З2	Ввод электрического кабеля	ВВГ(5x4)	-0,400
Т1,Т2 Т3,Т4	Ввод теплоносителя	φ25	-0,400
К	Канализация	φ110	-1,400

Изм.	Кол.уч.	Лист	№ док.	Подп.	Дата				
						Частный коттедж. Бассейны.	Стация	Лист	Листов
						Техническое помещение. Размещение оборудования и подвод инженерных коммуникаций. План на отметке -2.000.			

СОГЛАСОВАНО

Имя, Ф.И.О.

Подпись и дата

Взам. инж.Н

Инж.Н. подг.