
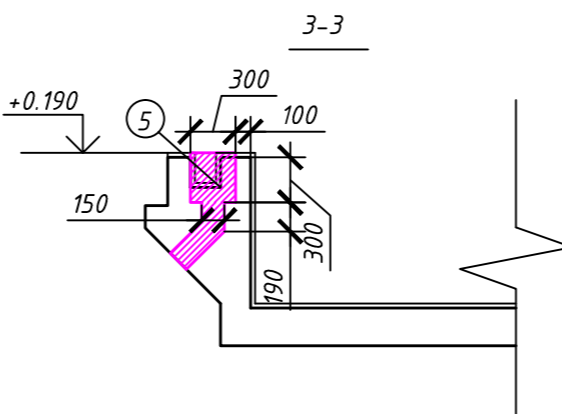
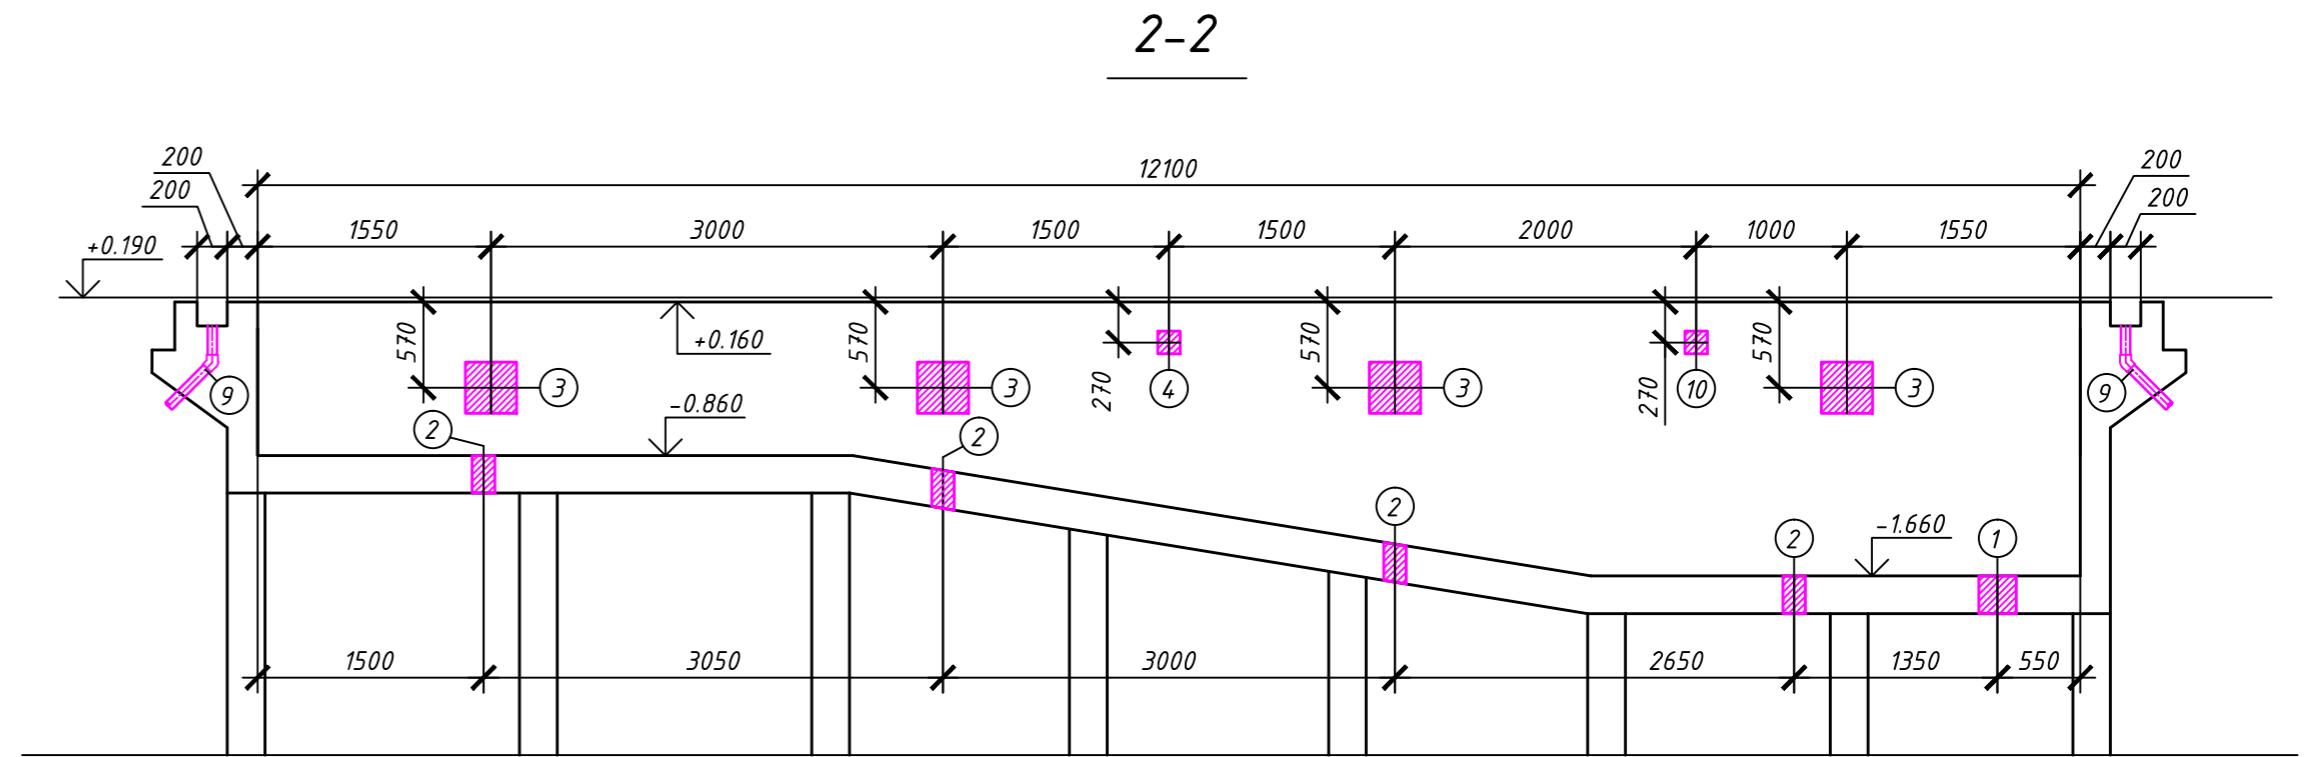
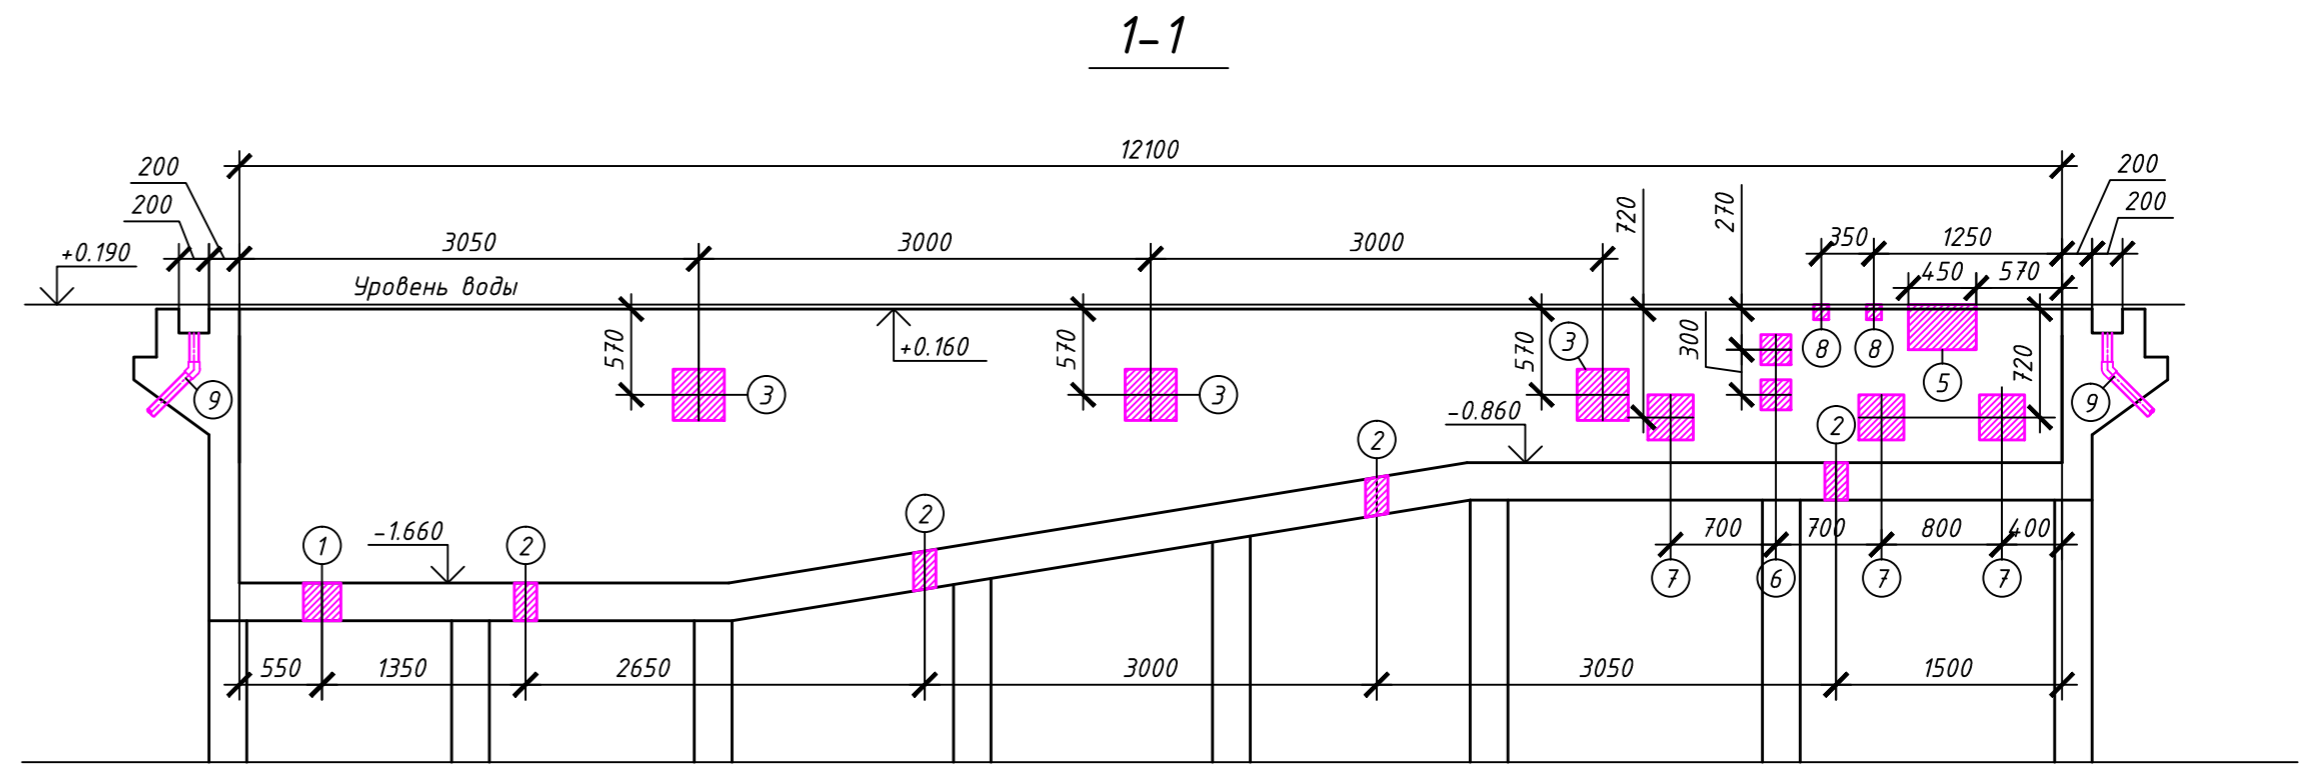


План на отметке +0.190

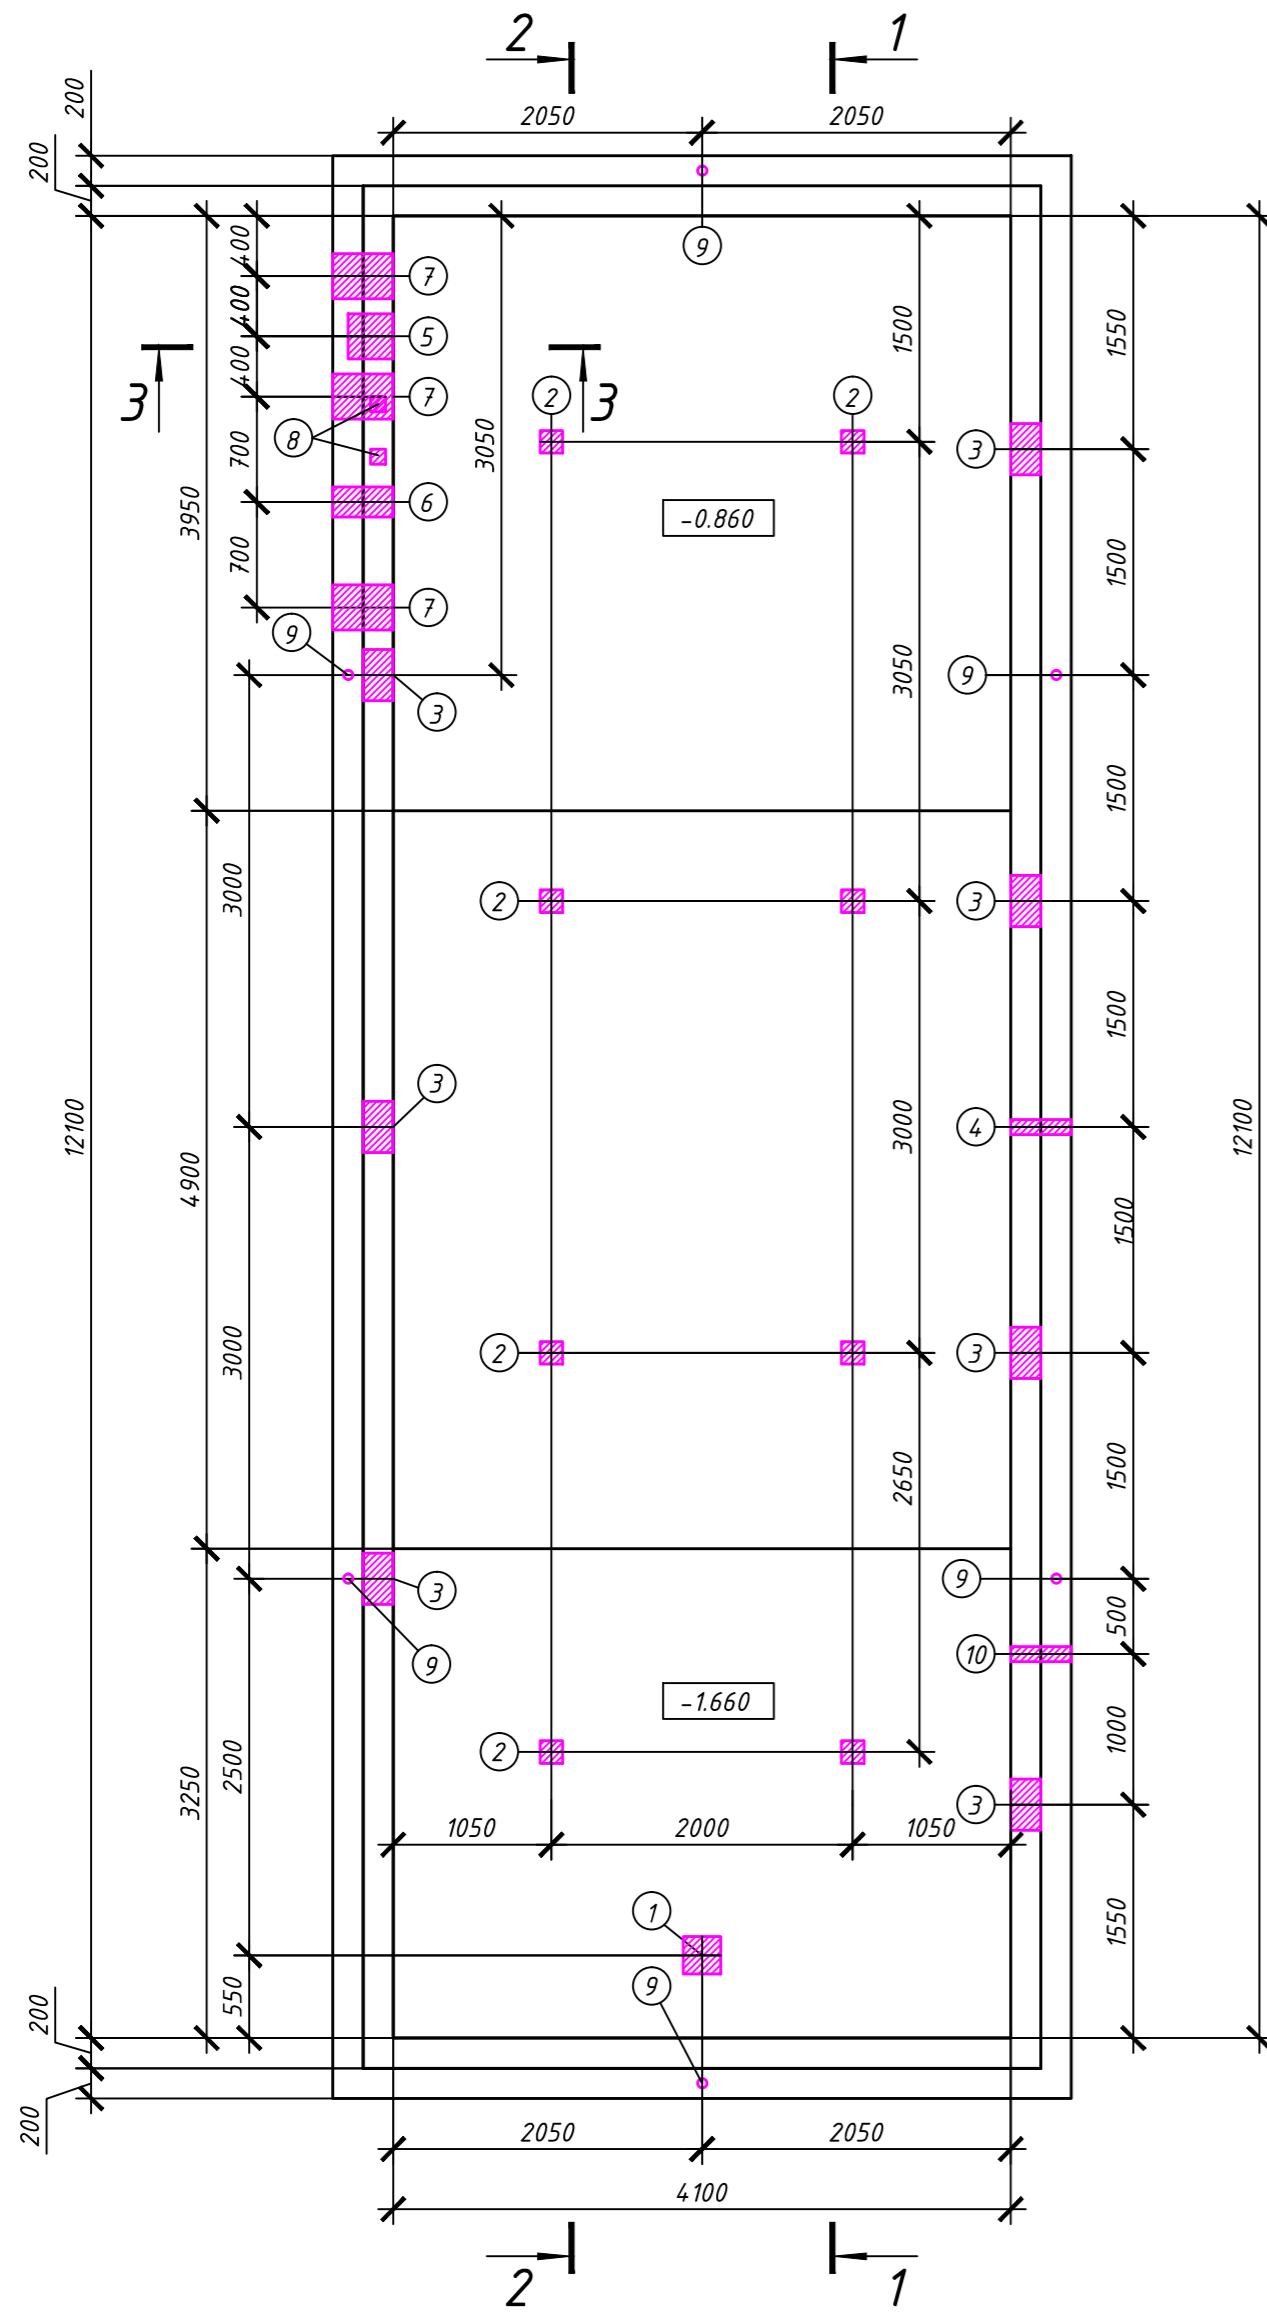

Экспликация технологических отверстий в чаше бассейна:

N поз.	Наименование	Кол-во, шт.	Размер, мм	Глубина, мм
1	Водозабор антивихревой, 30м ³ /ч	1	300x300	Сквозное
2	Форсунка донная прямоочная, 5м ³ /ч	8	150x150	Сквозное
3	Пржектор стеновой	7	340x340	200
4	Форсунка подключения пылесоса	1	100x100	Сквозное
5	Водопад	1	300x300	300
6	Форсунка стеновая гидромассажная, 20м ³ /ч	2	200x200	Сквозное
7	Водозабор антивихревой, 30м ³ /ч	3	300x300	Сквозное
8	Пневмоклапан аттракциона	2	100x100	100
9	Сливной элемент переливного лотка	6	Труба ПВХ Ф63мм	
10	Форсунка забора пров	1	100x100	Сквозное

Примечание: Привязки высот закладных даны от отметки +0.160.

Согласовано	
Взам. инв. N	
Подп. и дата	
Инв. N подл.	

Изм.	Кол.уч.	Лист	Издк.	Подпись	Дата	Частный коттедж. Бассейн.	Стадия	Лист	Листов
Разраб.									
Н.контр.						Технологические отверстия в чаше бассейна.	ООО Альянс Пул Санкт-Петербург тел. 320-03-52		
Глинженер							Формат А2		