


Экспликация оборудования.

Номер позиции	Наименование
1	Стартовая тумба
2	Лестница для выхода
3	Донный слив
4	Форсунка подачи воды
5	Разделитель дорожек, 25 м
6	Электронное табло
7	Форсунка отбора пробы
8	Форсунка для подключения пылесоса

- Розетка X1 с разъемом DB9 устанавливается на стене, расположенной на оси "11", на расстоянии 5 м от стартовой тумбы 1-ой дорожки, на высоте 1,5 м. Предназначена для подключения кнопки "СТАРТ"
- Розетки X2..X7 с разъемом DB9 располагаются на стене по оси "И/1" на высоте 1,5 м позади каждой стартовой тумбы, для подключения кнопок фиксации финиша.
- Розетку X8 с разъемом RJ-45 для подключения проводного пульта СК-09 (А11), предназначенного для установки и корректировки календарного времени на табло, а также температуры воды и температуры воздуха (во время соревнований не используется), установить на внутренней стене, расположенной на оси "И/1", в одном из помещений (например помещение 138). В зоне установки розетки X8 установить трехклемную электрическую розетку напряжением 220 В, предназначенную для питания пульта СК-09. Потребляемая мощность пульта не более 50 Вт.

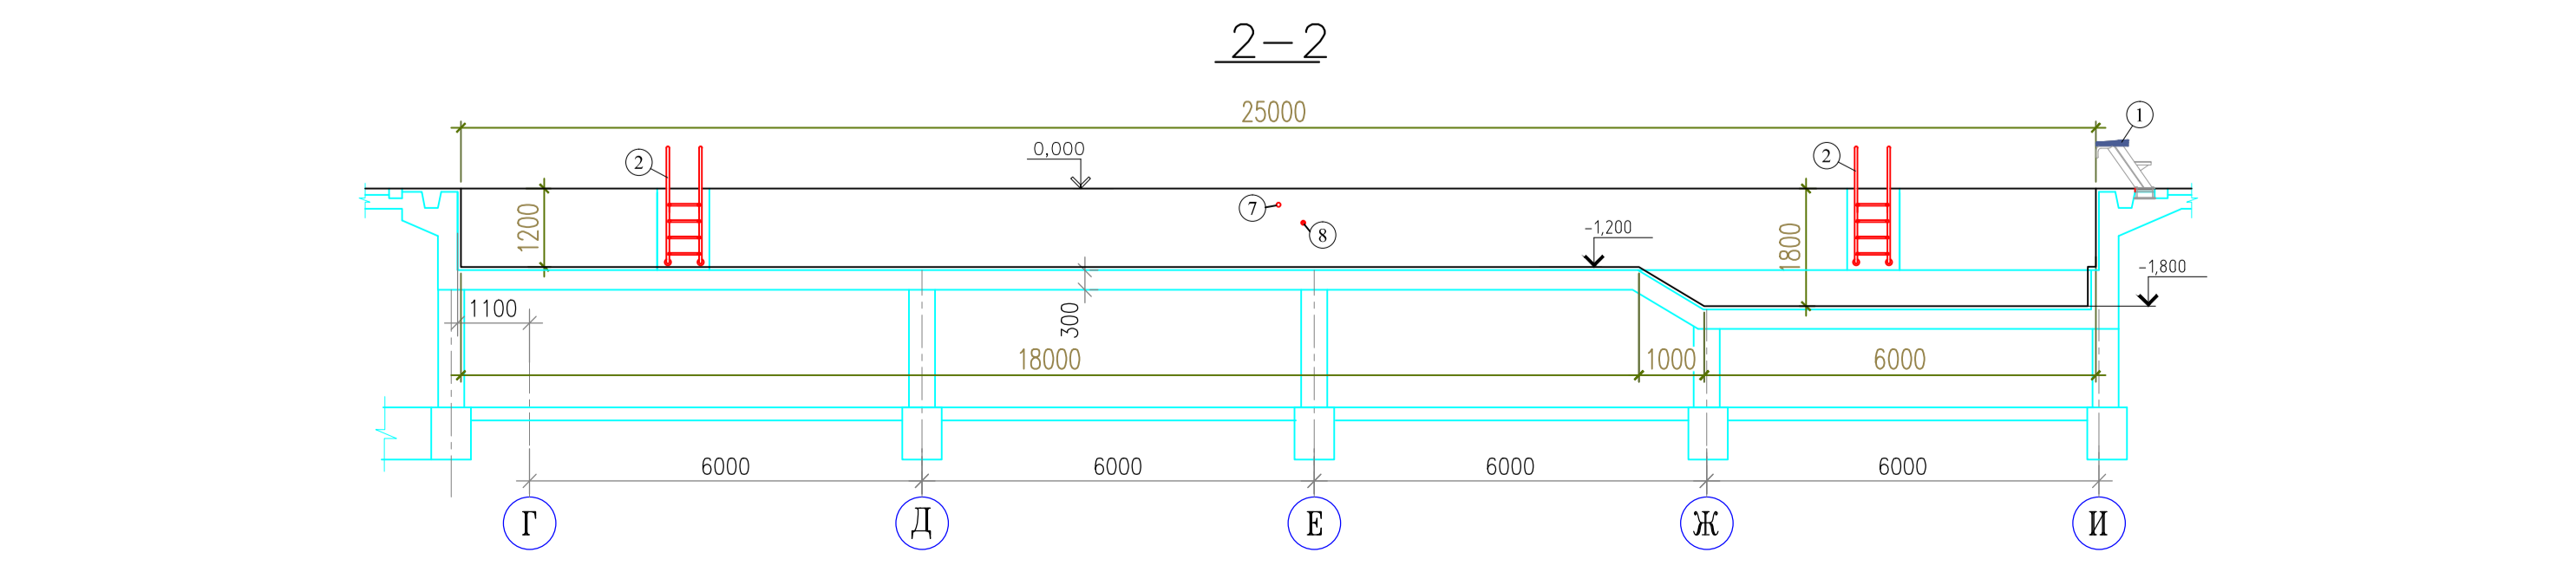

Изм.	Кол. изм.	Лист	№ док.	Подп.	Дата	Физкультурно-оздоровительный комплекс с универсальным залом и бассейном		
Гл. инженер						Расположение оборудования бассейна. План на отм. 0.000 в осях 9-16 и А-Л.		
Работала						ООО "Альянс Пул" г. Санкт-Петербург тел. 320 03 52		
Исполнил						Копировал		

Согласовано
 Взам. шиф. №
 Подп. и дата
 Иф. № подл.