План на отметке ±0.000

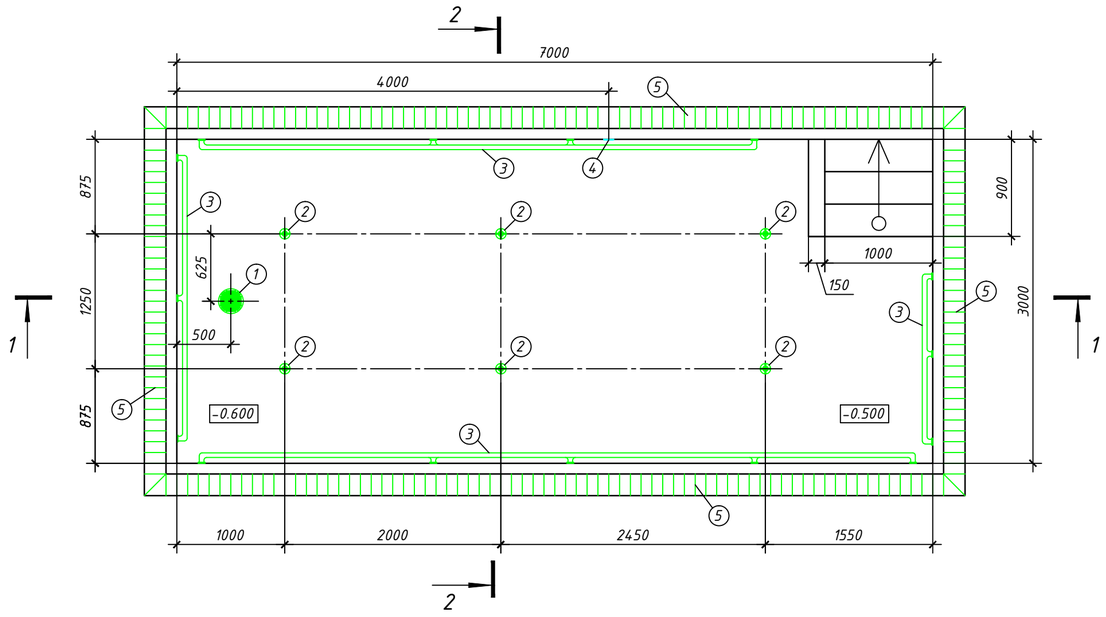

2-2

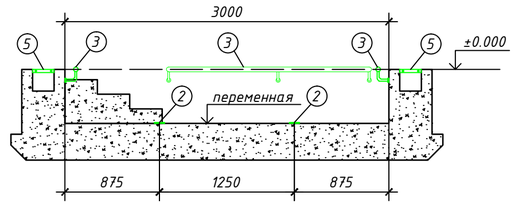

2-2

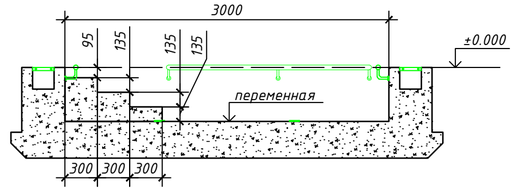

1-1

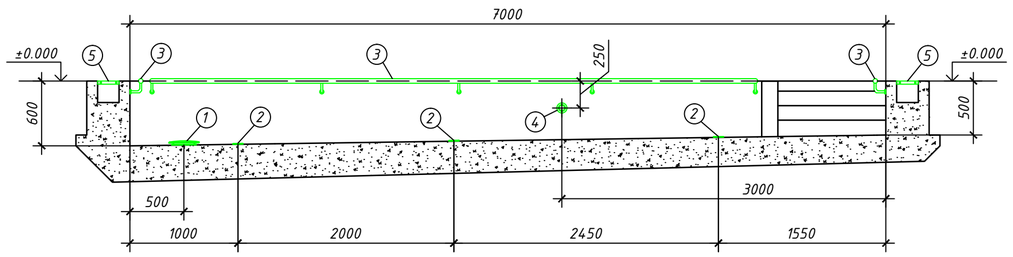

Экспликация оборудования чаши бассейна

№ поз.	Наименование	Кол-во, шт.
1	Донный слив	1
2	Форсунка донная подающая	6
3	Поручень стеновой	4
4	Форсунка подключения пылесоса	1
5	Решетка переливная	-

Согласовано

Взам. инв. N

Подп. и дата

Инв. N подл.

Изм.	Кол.уч	Лист	Nдок.	Подпись	Дата
Разраб.					
Н.контр.					
ГИП					

Дошкольное образовательное учреждение на 90 мест с бассейном

Стадия	Лист	Листов

Расположение оборудования в чаше бассейна. План на отметке ±0.000, разрезы 1-1, 2-2.

ООО"Альянс Пул" Санкт-Петербург тел. 320-03-52

Формат А2