
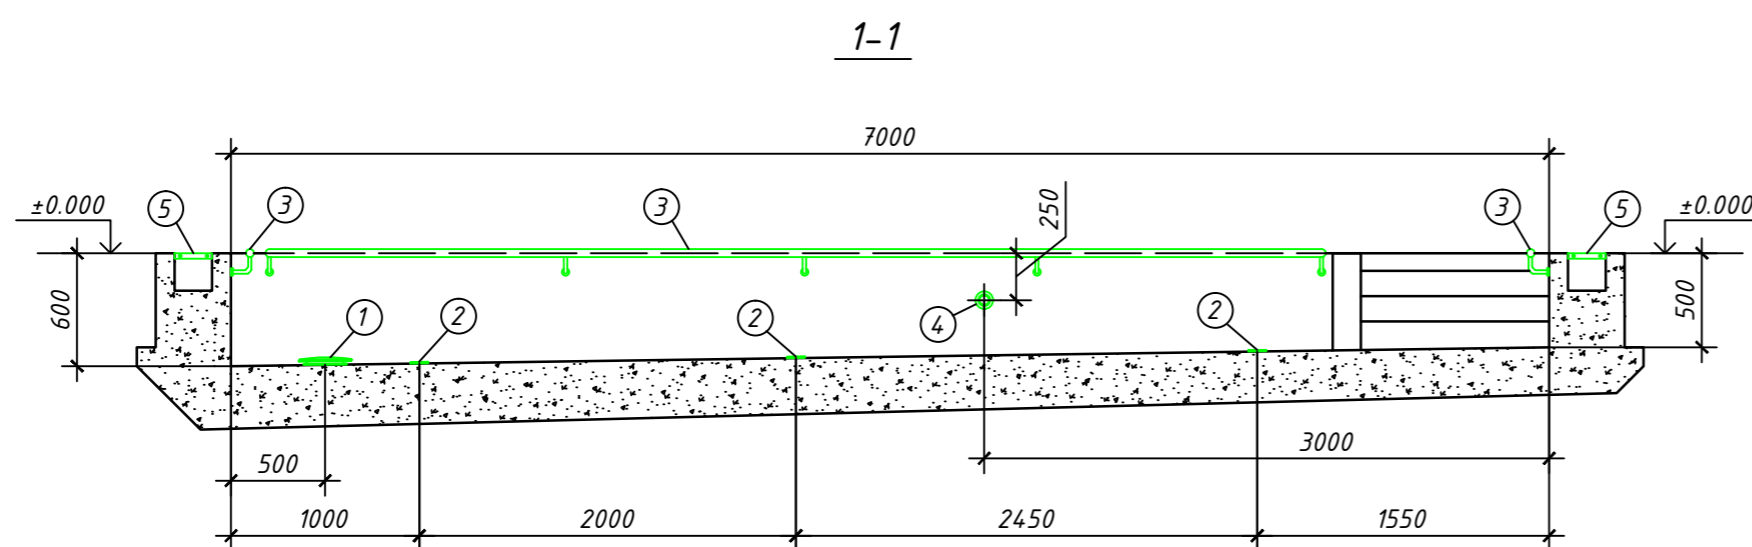
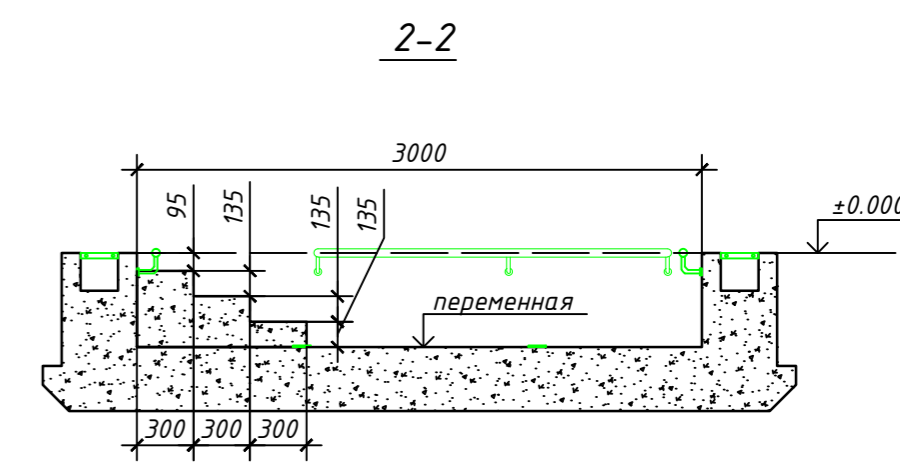
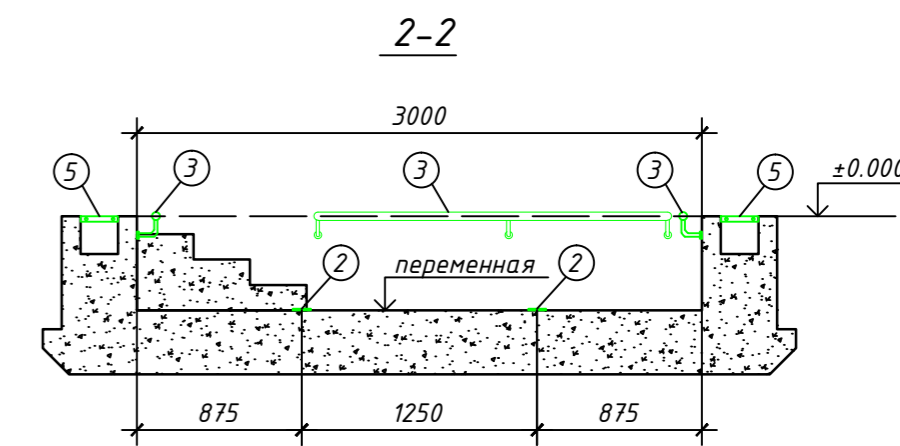


План на отметке ±0.000

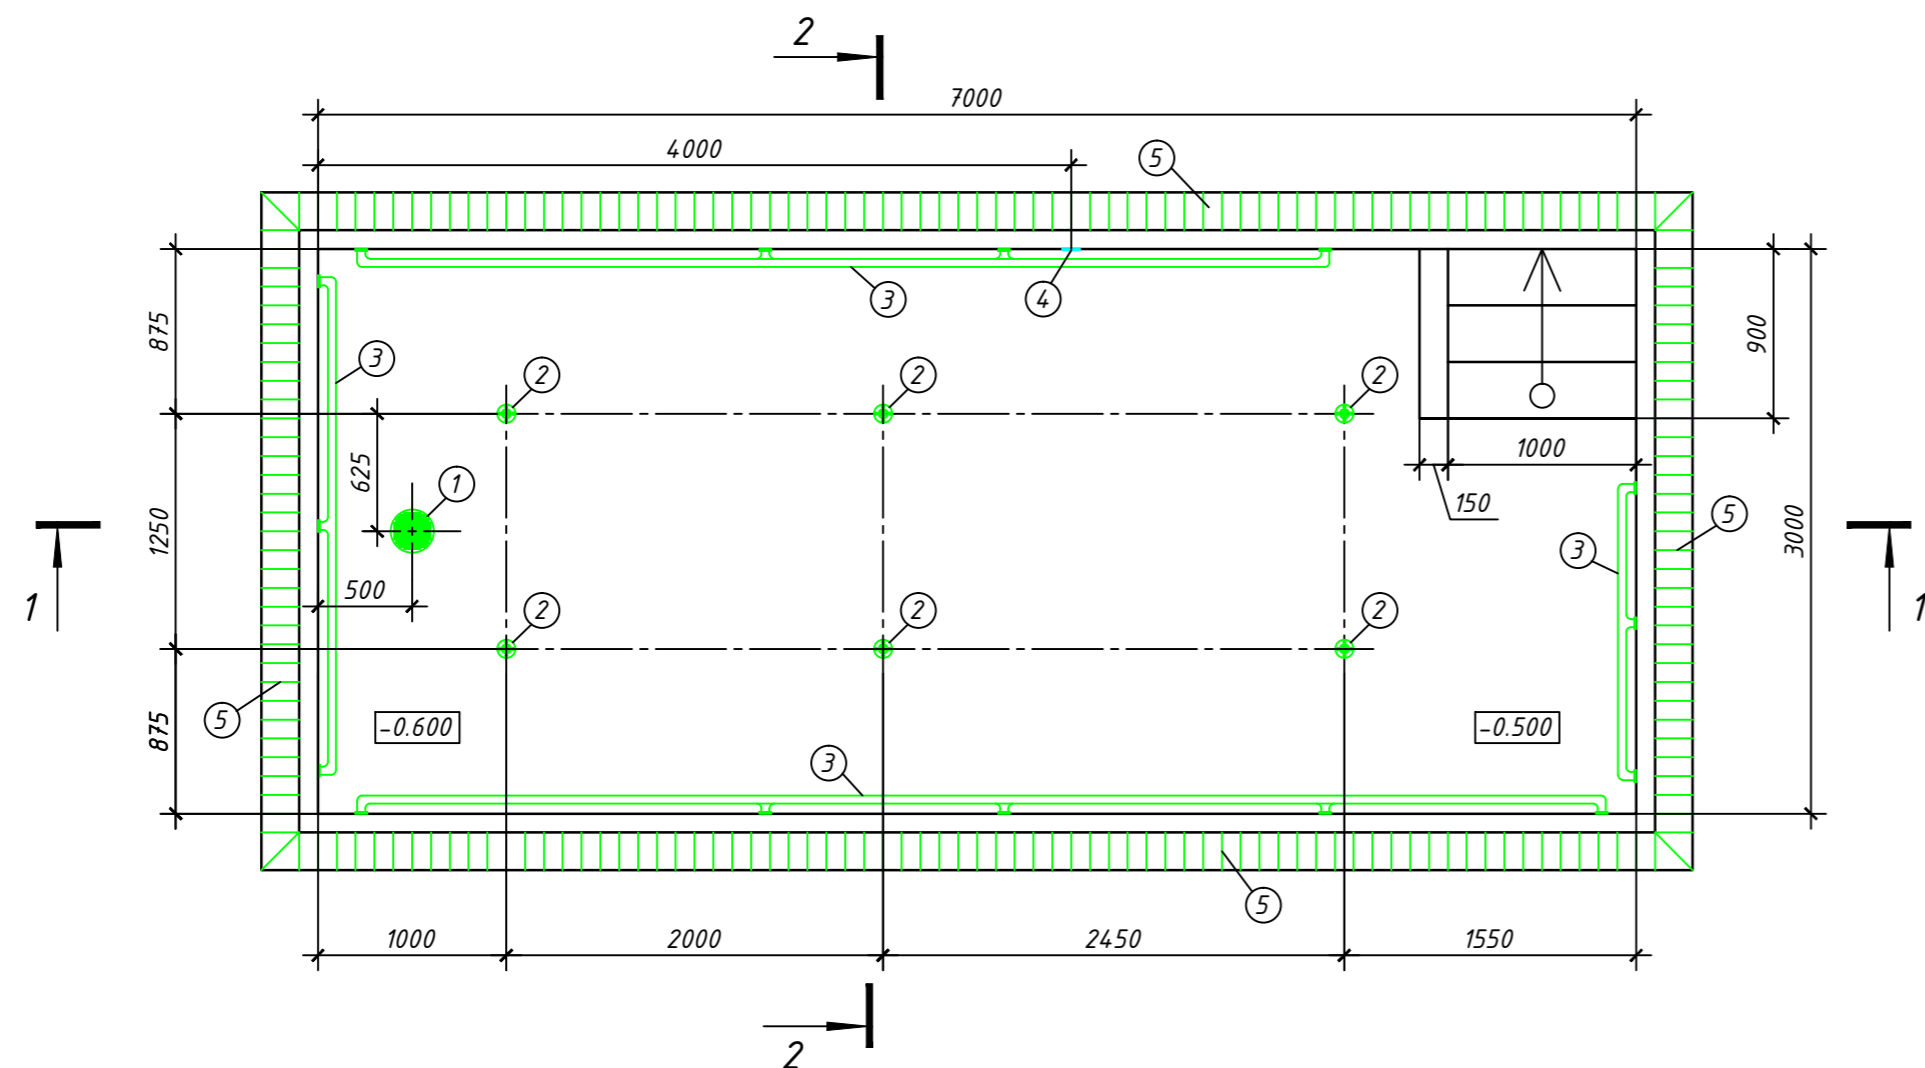

Экспликация оборудования чаши бассейна

№ поз.	Наименование	Кол-во, шт.
1	Донный слив	1
2	Форсунка донная подающая	6
3	Поручень стеновой	4
4	Форсунка подключения пылесоса	1
5	Решетка переливная	-

Согласовано	
Взам. инв. N	
Подп. и дата	
Инв. N подл.	

Изм.	Кол.уч.	Лист	Идок.	Подпись	Дата				
Разраб.						Дошкольное образовательное учреждение на 90 мест с бассейном	Стадия	Лист	Листов
Н.контр.							Расположение оборудования в чаше бассейна. План на отметке ±0.000, разрезы 1-1, 2-2.	ООО "Альянс Пул" Санкт-Петербург тел. 320-03-52	
ГИП						Формат А2			