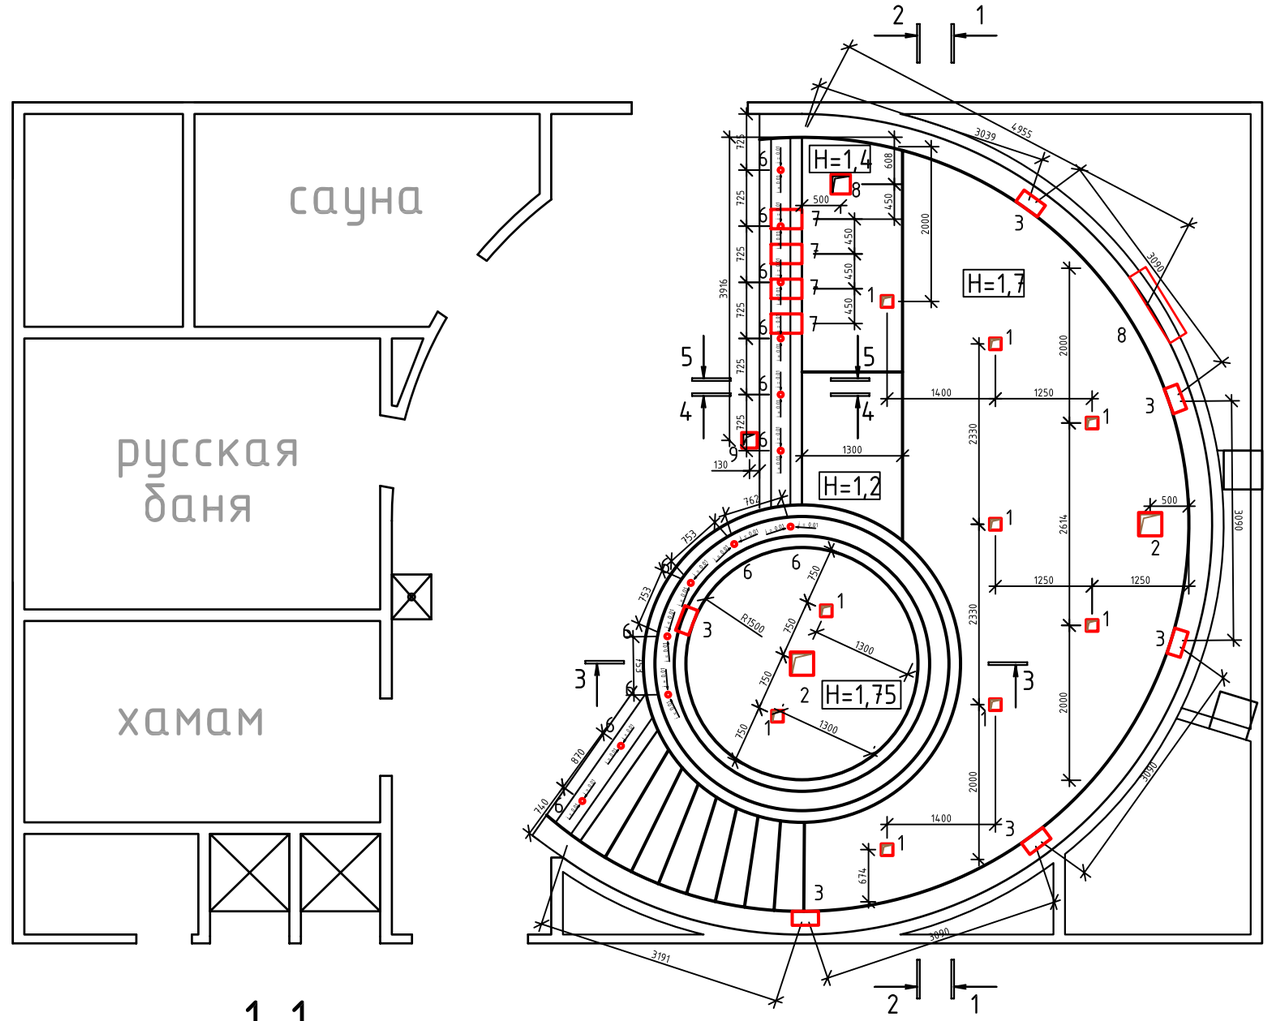

3-3

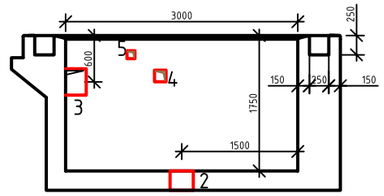

Разрез 4-4 (М 1:50)

слив с переливного лотка

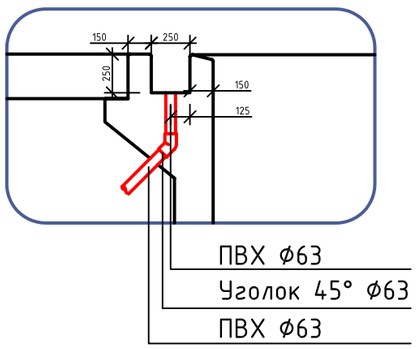

Спецификация на отверстия VIP-бассейна

N	Размер, мм	Глубина, мм	Оборудование	Кол.
01	150 х 150	сквозное	форсунки подачи воды	7
02	300 х 300	сквозное	Донный слив	1
03	340 х 340	180	Подводный прожектор	5
04	100 х 100	сквозное	Подключение пылесоса	1
05	гибкая труба d50 по разрезу 5-5		Форсунка забора проб	1
06	по разрезу 4-4		Слив с переливного лотка	8
07	250 х 250	сквозное	Гидромассаж стеновой	4
08	250 х 250	сквозное	Гидромассаж донный	1
09	200 х 200	сквозное	Водопад Анаконда	1
10	1000 х 400	250	Водопад стеновой 1000	1
11	300 х 300	сквозное	Водозаборная форсунка	5

Спецификация на отверстия купели

N	Размер, мм	Глубина, мм	Оборудование	Кол.
01	150 х 150	сквозное	форсунки подачи воды	2
02	300 х 300	сквозное	Донный слив	1
03	340 х 340	180	Подводный прожектор	1
04	100 х 100	сквозное	Подключение пылесоса	1
05	гибкая труба d50 по разрезу 5-5		Форсунка забора проб	1
06	по разрезу 4-4		Слив с переливного лотка	5

1-1

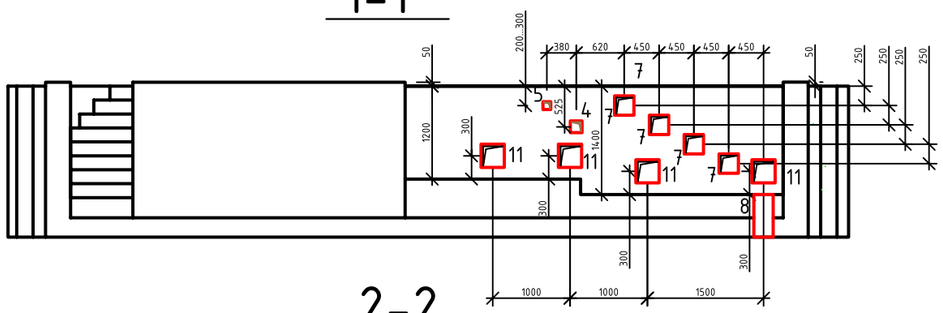

Разрез 5-5 (М 1:50)

подключение форсунки забора проб на хим. станцию

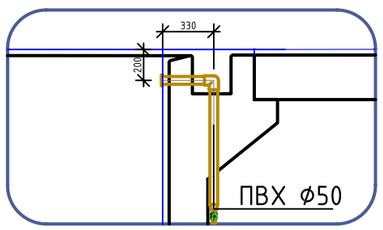

2-2

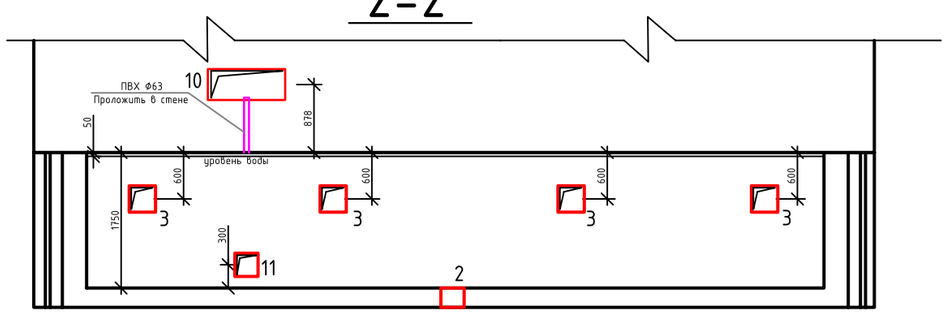

Изм	Лист	N докум	Подп	Дата			
					Крытый спортивный комплекс без трибун для зрителей, крытый спортивный комплекс с трибунами для зрителей при количестве мест до 1 тысячи	Стадия	Лист	Листов
Разработал					Технологические отверстия VIP-бассейна и купели охлаждающей. Разрезы.	ООО Альянс Пул Санкт-Петербург тел. 320 03 52		
Исполнил								
Проверил								

Перв примен

Справ N

Подп и дата

Инв N дубл

Взамен инв N

Подп и дата

Инв N подл