

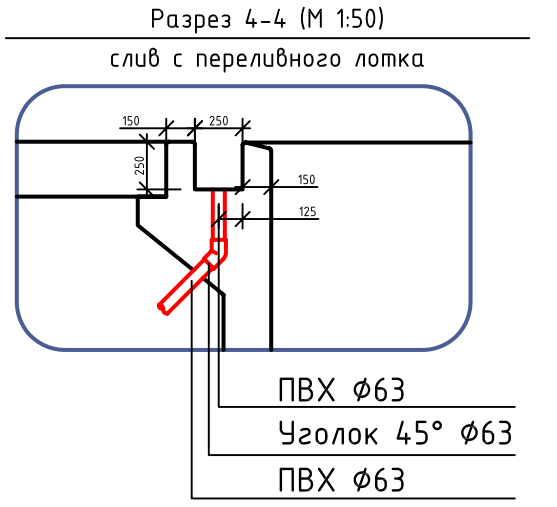
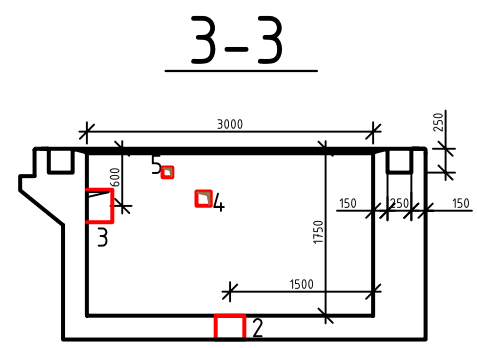
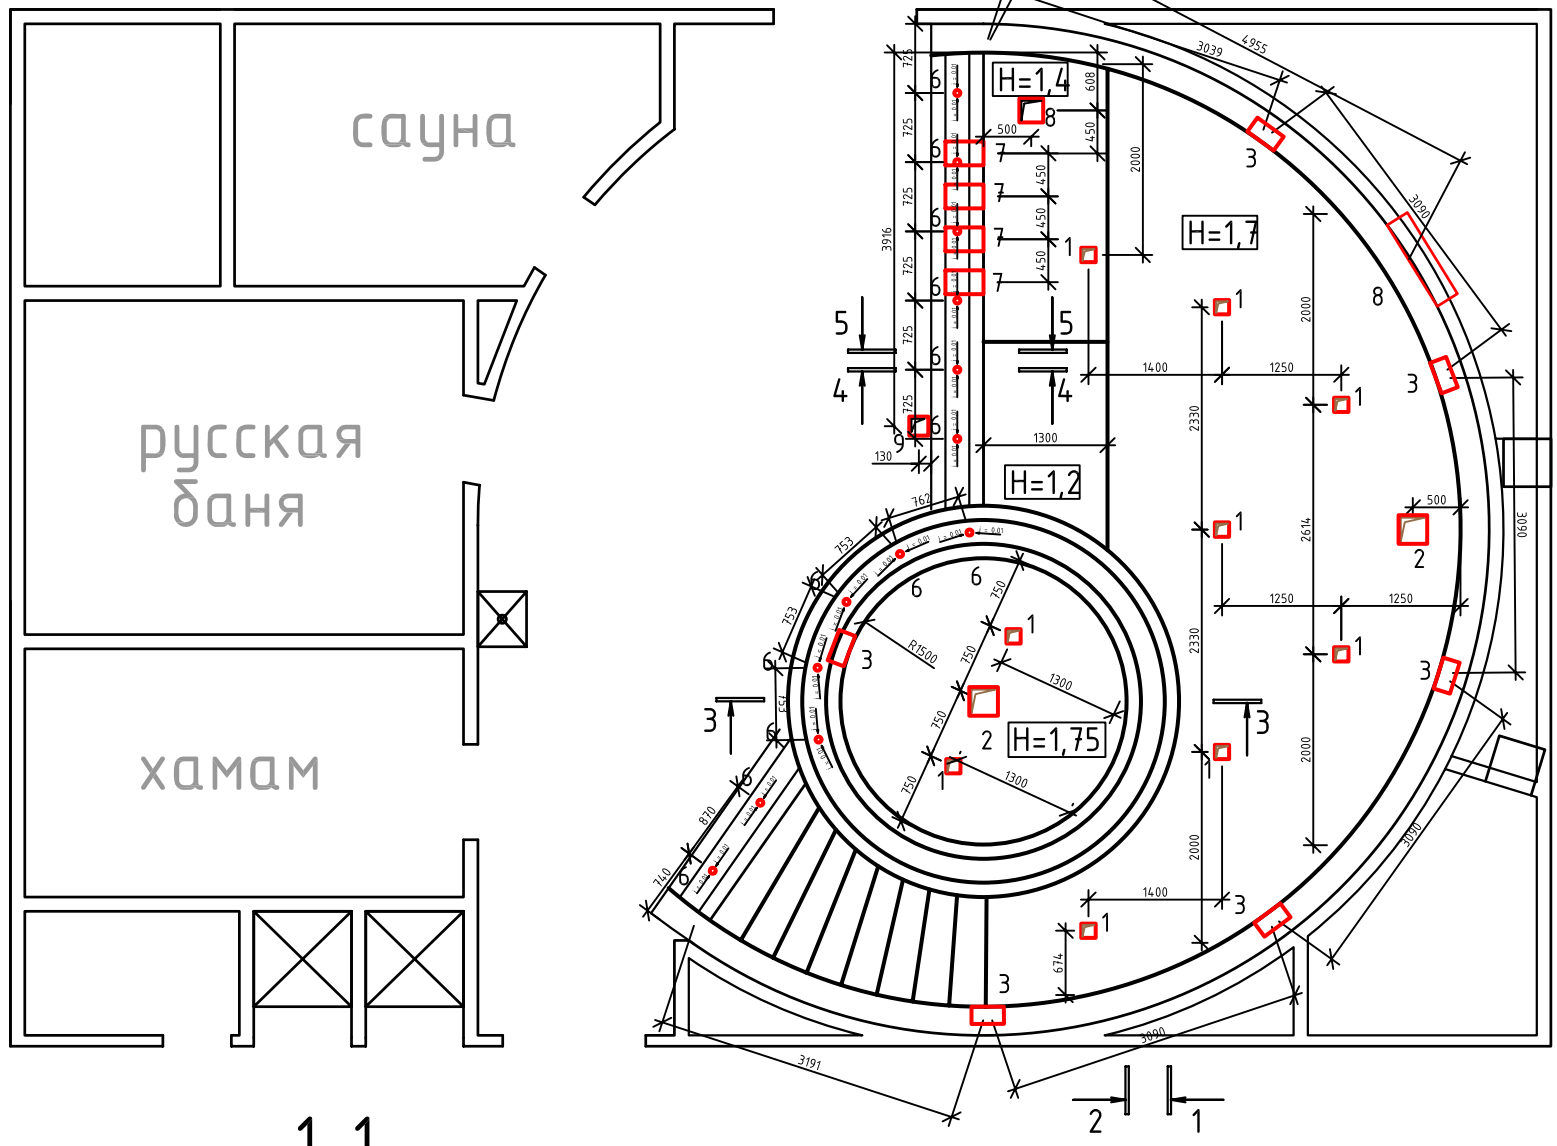


Инв N подл
 Подл и дата
 Взамен инв N Инв N дубл
 Подл и дата
 Справ N
 Перв примен

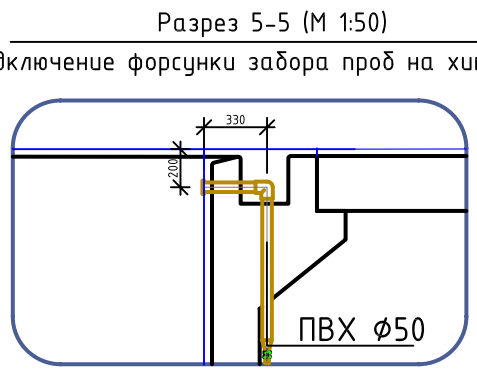


Спецификация на отверстия VIP-бассейна

N	Размер, мм	Глубина, мм	Оборудование	Кол.
01	150 x 150	сквозное	форсунки подачи воды	7
02	300 x 300	сквозное	Донный слив	1
03	340 x 340	180	Подводный прожектор	5
04	100 x 100	сквозное	Подключение пылесоса	1
05	гибкая труба d50 по разрезу 5-5		Форсунка забора проб	1
06	по разрезу 4-4		Слив с переливного лотка	8
07	250 x 250	сквозное	Гидромассаж стеновой	4
08	250 x 250	сквозное	Гидромассаж донный	1
09	200 x 200	сквозное	Водопад Анаконда	1
10	1000 x 400	250	Водопад стеновой 1000	1
11	300 x 300	сквозное	Водозаборная форсунка	5

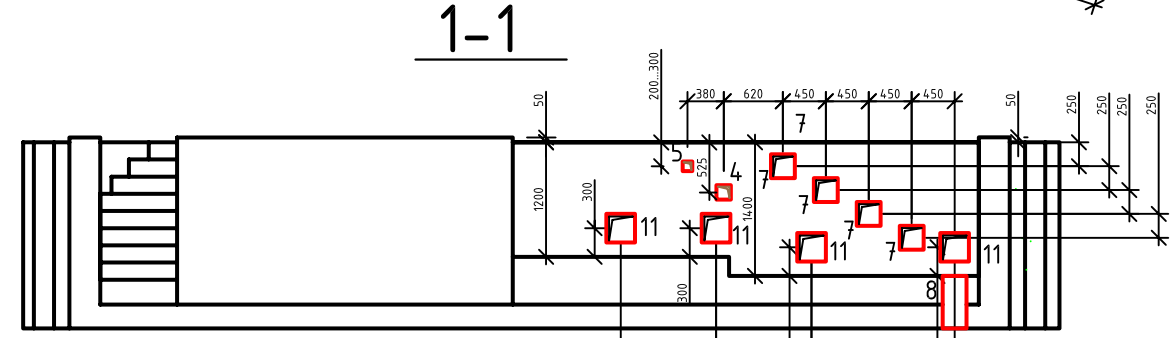

Спецификация на отверстия купели

N	Размер, мм	Глубина, мм	Оборудование	Кол.
01	150 x 150	сквозное	форсунки подачи воды	2
02	300 x 300	сквозное	Донный слив	1
03	340 x 340	180	Подводный прожектор	1
04	100 x 100	сквозное	Подключение пылесоса	1
05	гибкая труба d50 по разрезу 5-5		Форсунка забора проб	1
06	по разрезу 4-4		Слив с переливного лотка	5

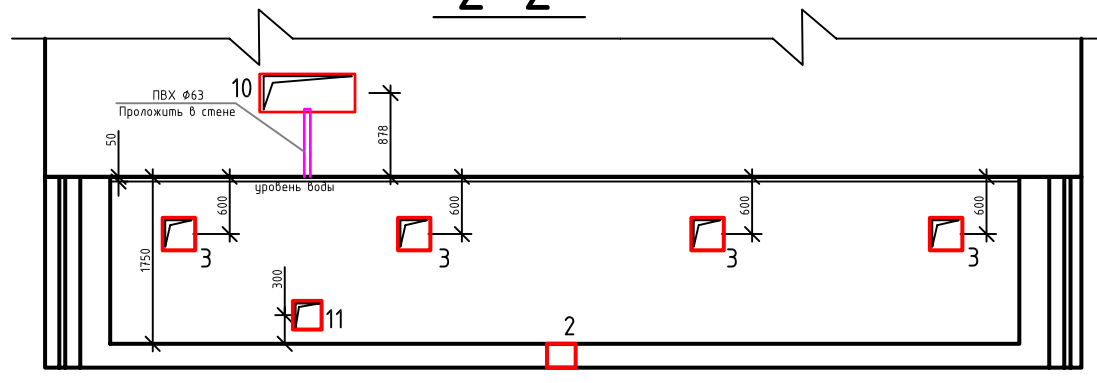

Изм	Лист	N докум	Подп	Дата	Крытый спортивный комплекс без трибун для зрителей, крытый спортивный комплекс с трибунами для зрителей при количестве мест до 1 тысячи	Стадия	Лист	Листов
Разработал								
Исполнил								
Проверил					Технологические отверстия VIP-бассейна и купели охлаждающей. Разрезы.			
						ООО Альянс Пул Санкт-Петербург тел. 320 03 52		