План на отметке –2.000
М 1:50

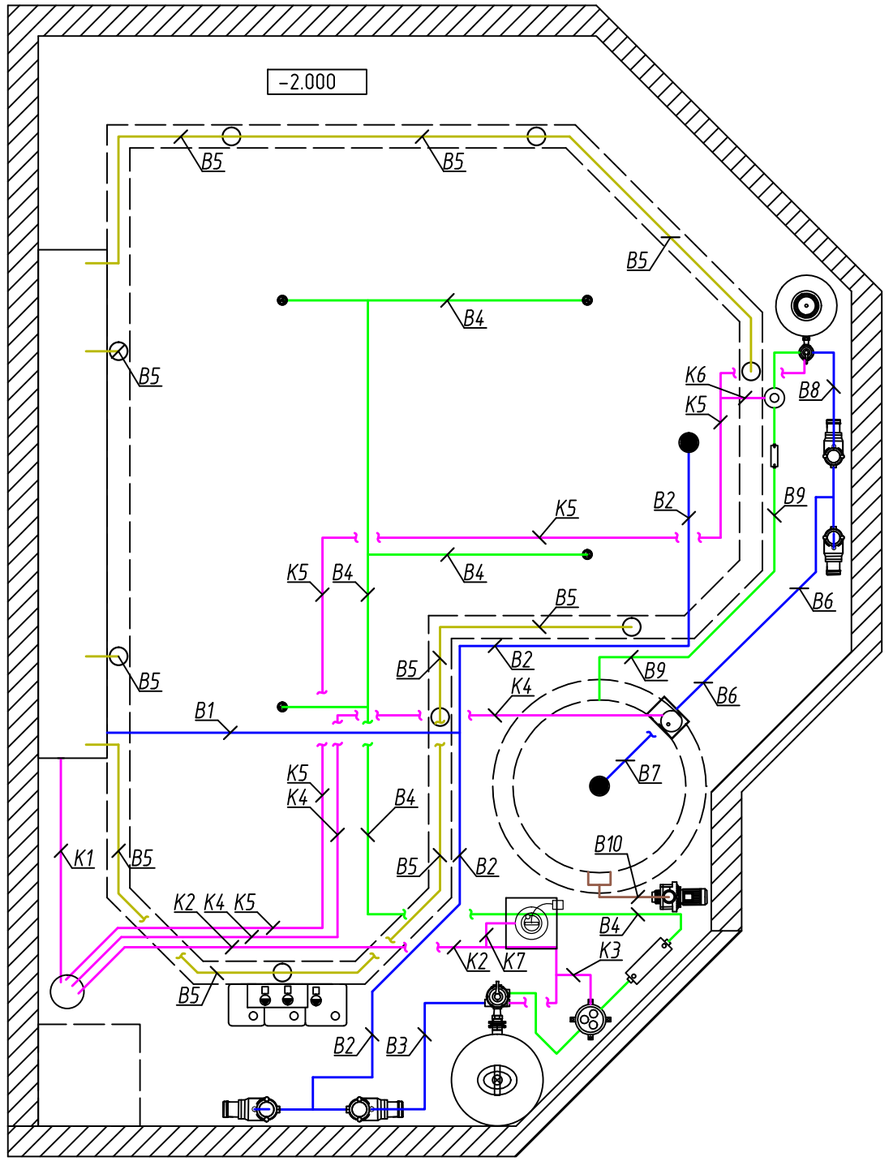

Экспликация трубопроводов

Обозначение	Наименование	Диаметр, мм
В1	Забор воды из переливной емкости	ø63
В2	Забор воды со дна ванной бассейна	ø63
В3	Подача воды на фильтр	ø50
В4	Подача осветленной воды в ванну бассейна	ø50
В5	Забор воды с переливного лотка	ø75,ø110
В6	Забор воды со скиммера	ø63
В7	Забор воды со дна ванны бассейна	ø63
В8	Подача воды на фильтр	ø50
В9	Подача осветленной воды в ванну бассейна	ø50
В10	Забор и подача воды на гидромассаж	ø63,ø75
К1	Аварийный перелив с компенсационной емкости	ø63
К2	Сброс воды при промывки фильтра	ø63
К3	Контур промывки УФО	ø32
К4	Аварийный перелив со скиммера	ø32
К5	Сброс воды при промывки фильтра	ø63
К6	Контур промывки УФО	ø32
К7	Сброс воды с аварийного приямка	ø32

СОГЛАСОВАНО

Инв.N подл. | Подпись и дата | Взам. инв.N

Изм.	Кол.уч.	Лист	N док.	Подп.	Дата			
						Частный коттедж. Бассейны.	Стадия	Лист	Листов
						Техническое помещение. Трубная обвязка оборудования бассейнов. План на отметке –2.000.	ООО Альянс Пул Санкт–Петербург тел. 320 03 52		