


План на отметке -2.000
М 1:50

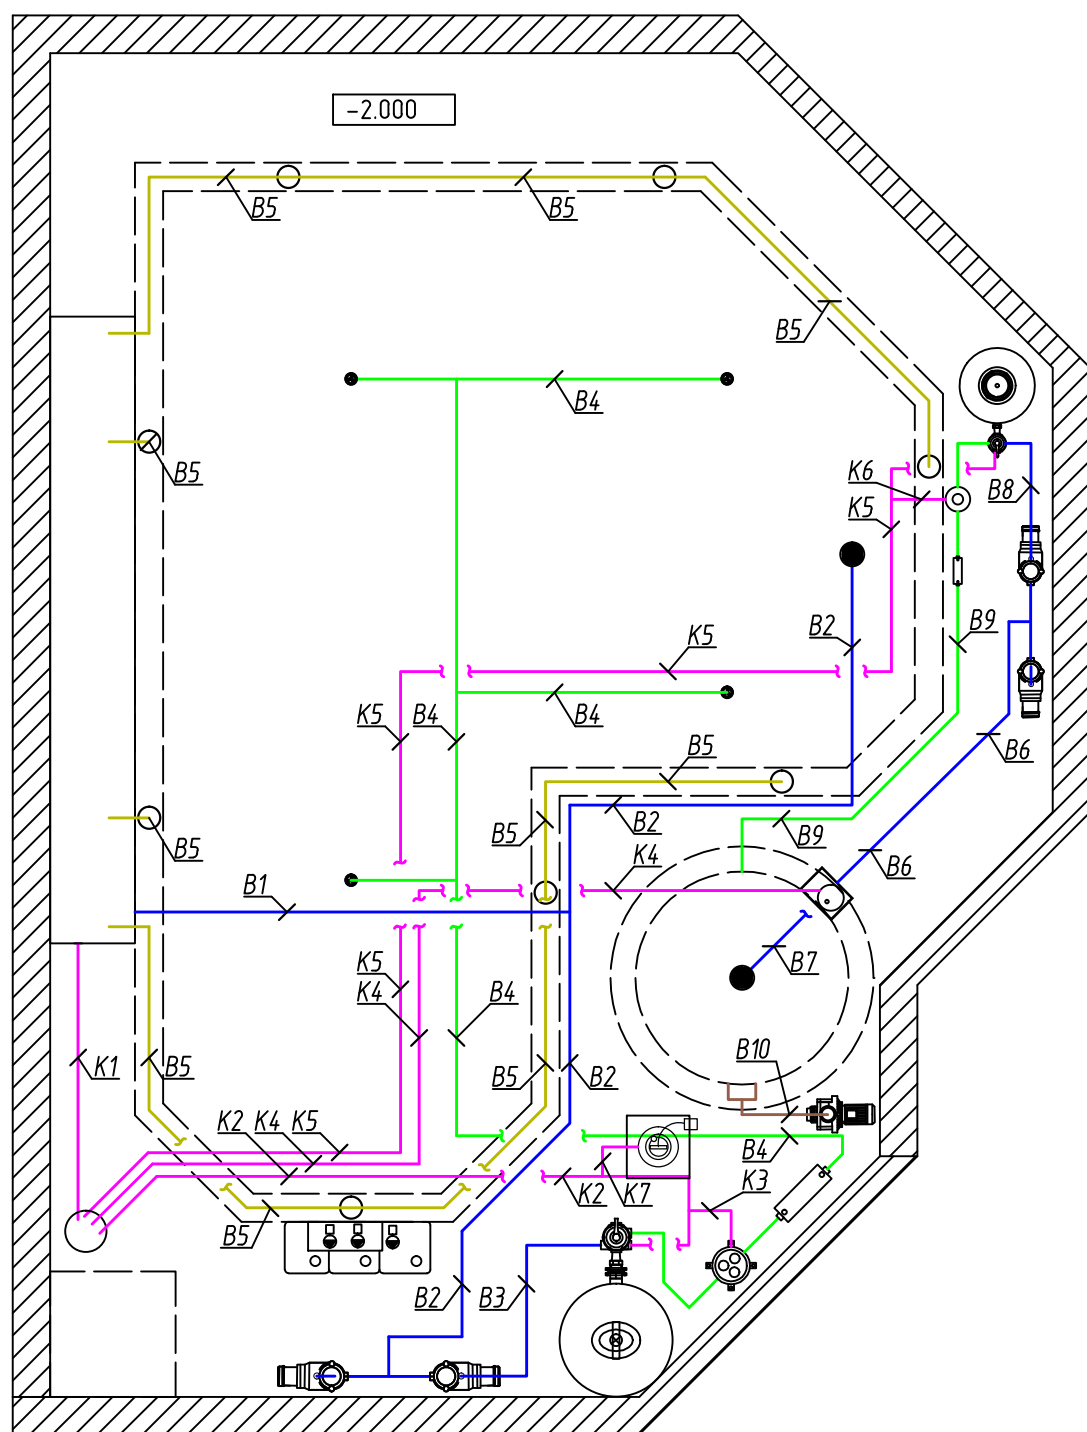

Экспликация трубопроводов

Обозначение	Наименование	Диаметр, мм
B1	Забор воды из переливной емкости	φ63
B2	Забор воды со дна ванной бассейна	φ63
B3	Подача воды на фильтр	φ50
B4	Подача осветленной воды в ванну бассейна	φ50
B5	Забор воды с переливного лотка	φ75, φ110
B6	Забор воды со скиммера	φ63
B7	Забор воды со дна ванны бассейна	φ63
B8	Подача воды на фильтр	φ50
B9	Подача осветленной воды в ванну бассейна	φ50
B10	Забор и подача воды на гидромассаж	φ63, φ75
K1	Аварийный перелив с компенсационной емкости	φ63
K2	Сброс воды при промывке фильтра	φ63
K3	Контур промывки УФО	φ32
K4	Аварийный перелив со скиммера	φ32
K5	Сброс воды при промывке фильтра	φ63
K6	Контур промывки УФО	φ32
K7	Сброс воды с аварийного приемка	φ32

СОГЛАСОВАНО

Илл. N года. Подпись и дата. Взам. шиф. N

Изм.	Кол.уч.	Лист	N док.	Подп.	Дата			
						Частный коттедж. Бассейны.		
						Стадия	Лист	Листов
						Техническое помещение. Трубная обвязка оборудования бассейнов. План на отметке -2.000.		
						ООО Альянс Пул Санкт-Петербург тел. 320 03 52		