


План на отм. -0,400

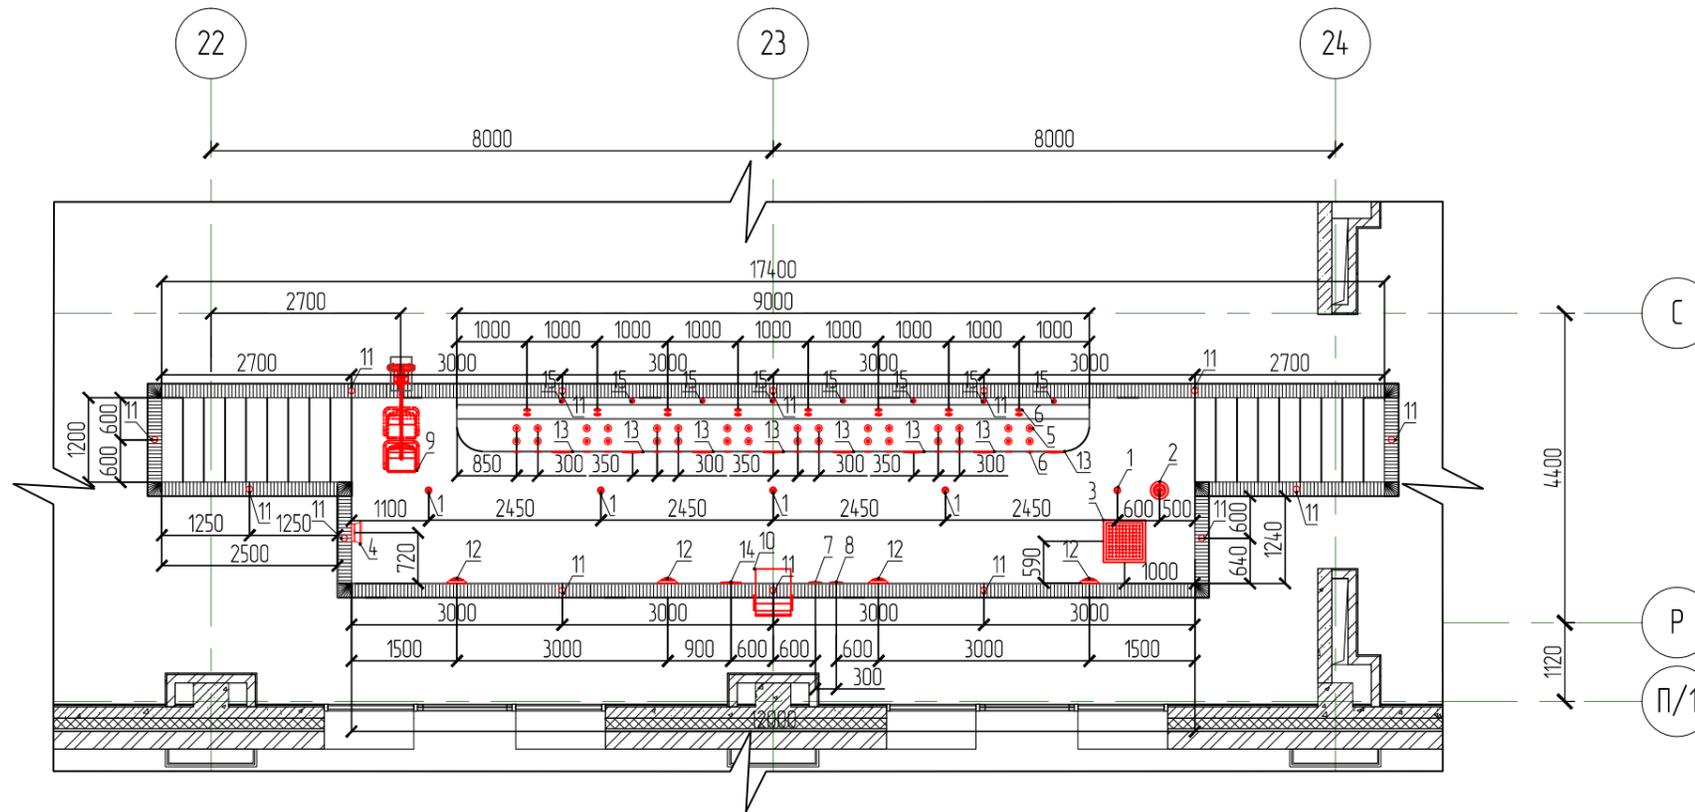

Условные обозначения

Обозначение	Наименование
1	Фарсунка донная
2	Донный слив
3	Донный гейзер
4	Противоток
5	Фарсунка аэромассажная
6	Фарсунка гидромассажная
7	Фарсунка подключения пылесоса
8	Фарсунка отбора проб
9	Подъемник
10	Водопад
11	Слив с переливного лотка
12	Прожектор
13	Водозабор для гидромассажа
14	Водозабор для водопада
15	Кнопка включения аэро-гидромассажа

Изм.	Кол.уч.	Лист	№ док.	Подпись	Дата	Гостиничный комплекс с яхт-клубом		
Разработал						Стадия	Лист	Листов
Проверил								
Нач. отдела								
ГИП						Расстановка оборудования в чаше термобассейна.		
Н. контроль						ООО «Альянс Пул» г. Санкт-Петербург тел.320 03 52		

Согласовано	
Взам. инв. №	
Подп. и дата	
Инв. № подл.	