




План подвала

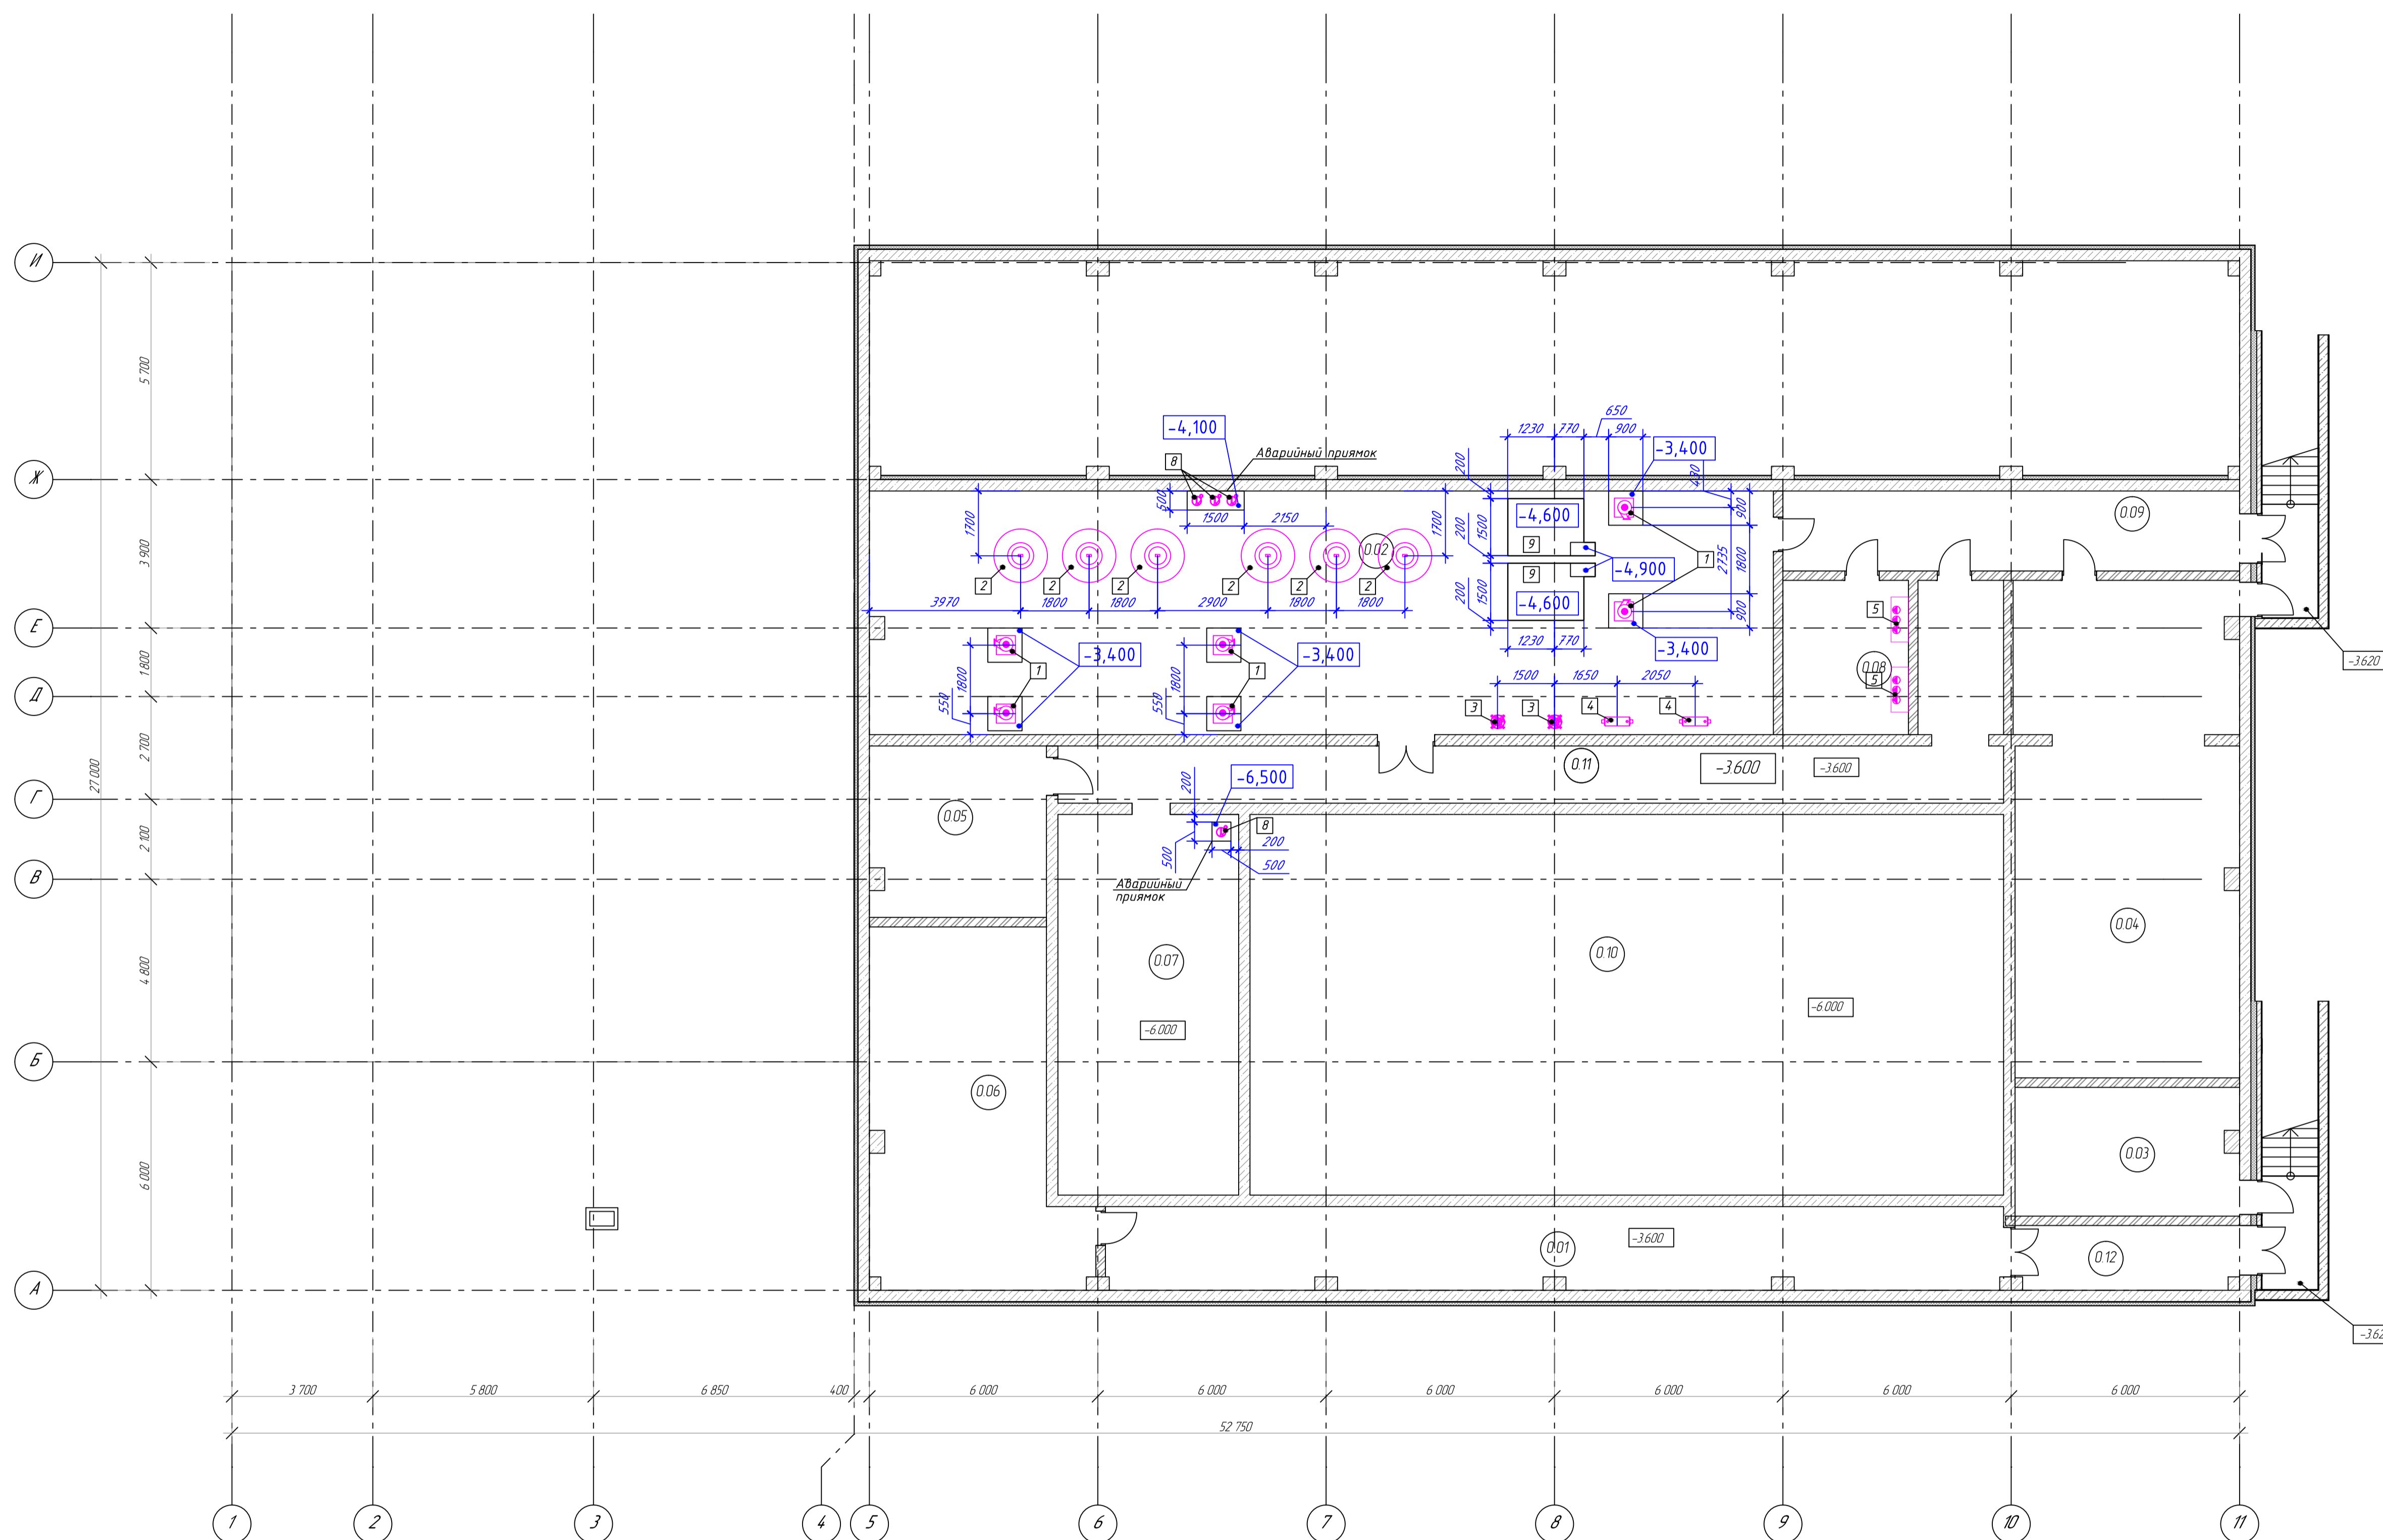

Экспликация подвала			
№	Наименование	Площадь	Категория помещения
0.01	Коридор	51,7	-
0.02	Техническое помещение бассейна	151,9	Д
0.03	Водомерный узел	19,8	Д
0.04	ИТП	76,5	-
0.05	Помещение вспомогательного оборудования тренажеров "Вертолет" и "Система волнения воды"	20,8	В4
0.06	Вент. камера	47,0	В4
0.07	Балансовый резервуар	45,1	-
0.08	Хлордозаторная	13,4	-
0.09	Коридор	25,2	-
0.10	Чаша бассейна	198,0	-
0.11	Коридор	46,8	-
0.12	Гамбург	10,3	-
		706,5 м <sup>2</sup>	

Экспликация оборудования водоподготовки бассейна

1	Насос циркуляционный с префильтром
2	Фильтр песчаный осветлительный
3	Установка УФ-обеззараживания
4	Теплообменник водоводяной
5	Станция дозации РН и Сl
8	Насос погружной
9	Бак разрыва струи с гидрозапором

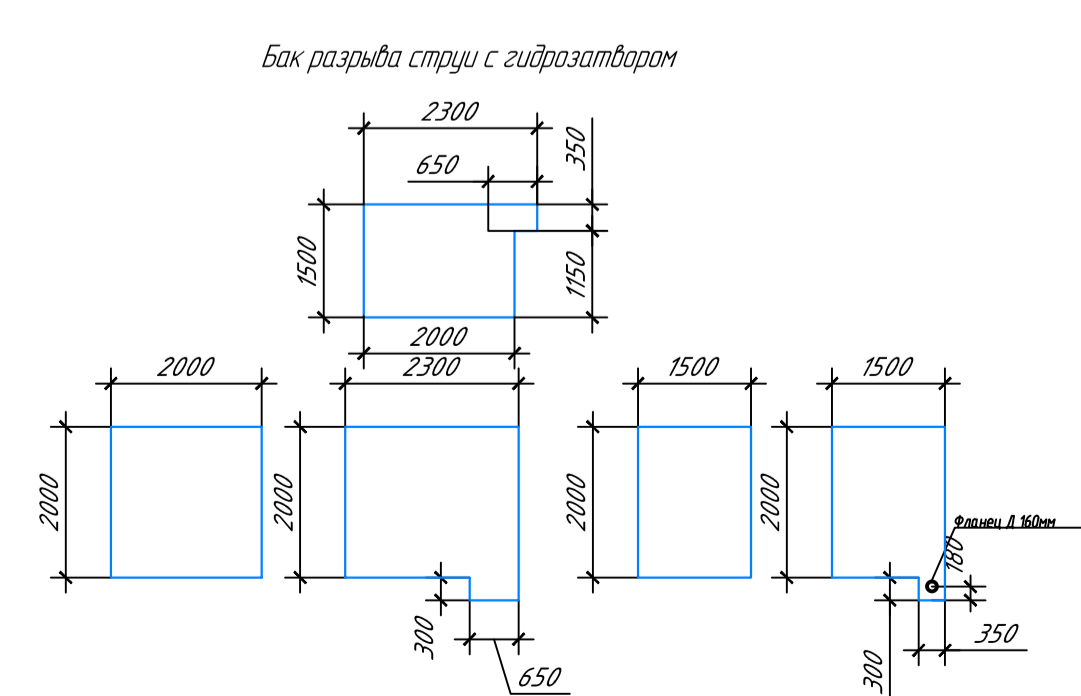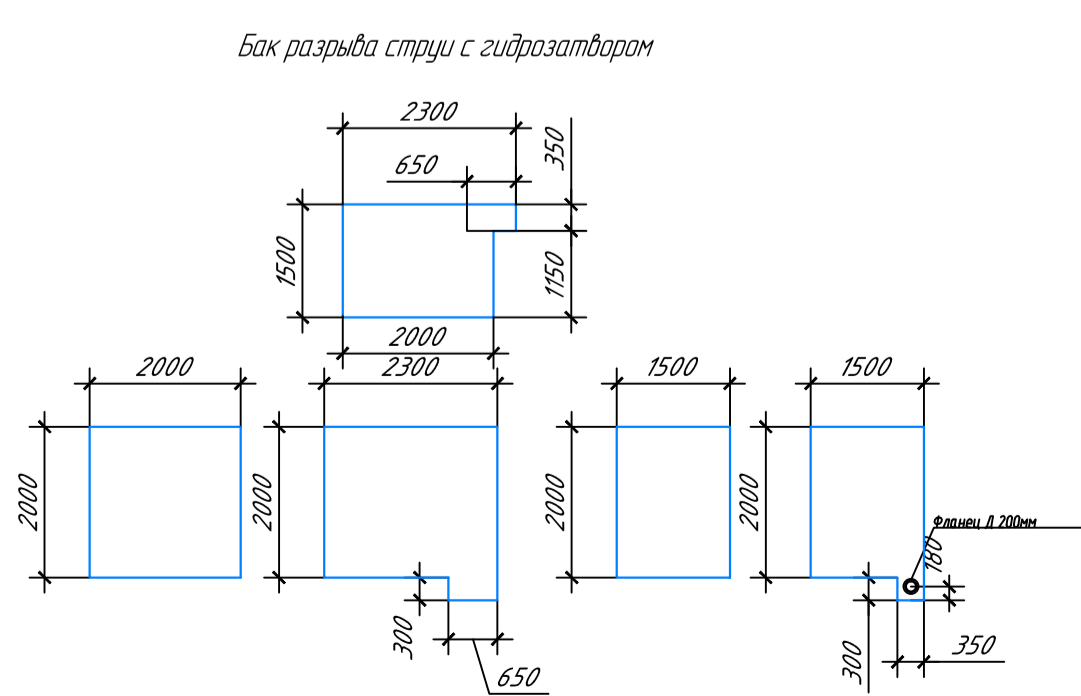

Изм.	Кол. уч.	Лист	№ док.	Подп.	Дата	Технологические решения водоподготовки бассейна в здании водного тренажера с трансформируемым макетом вертолета		
Разработ.						План размещения оборудования водоподготовки бассейна		
Проектиров.						Студия	Лист	Листов
ГИП						ООО "Альянс-Пул" Санкт-Петербург тел. 320-03-52		
И. контроль						Формат А1		