


План подвала

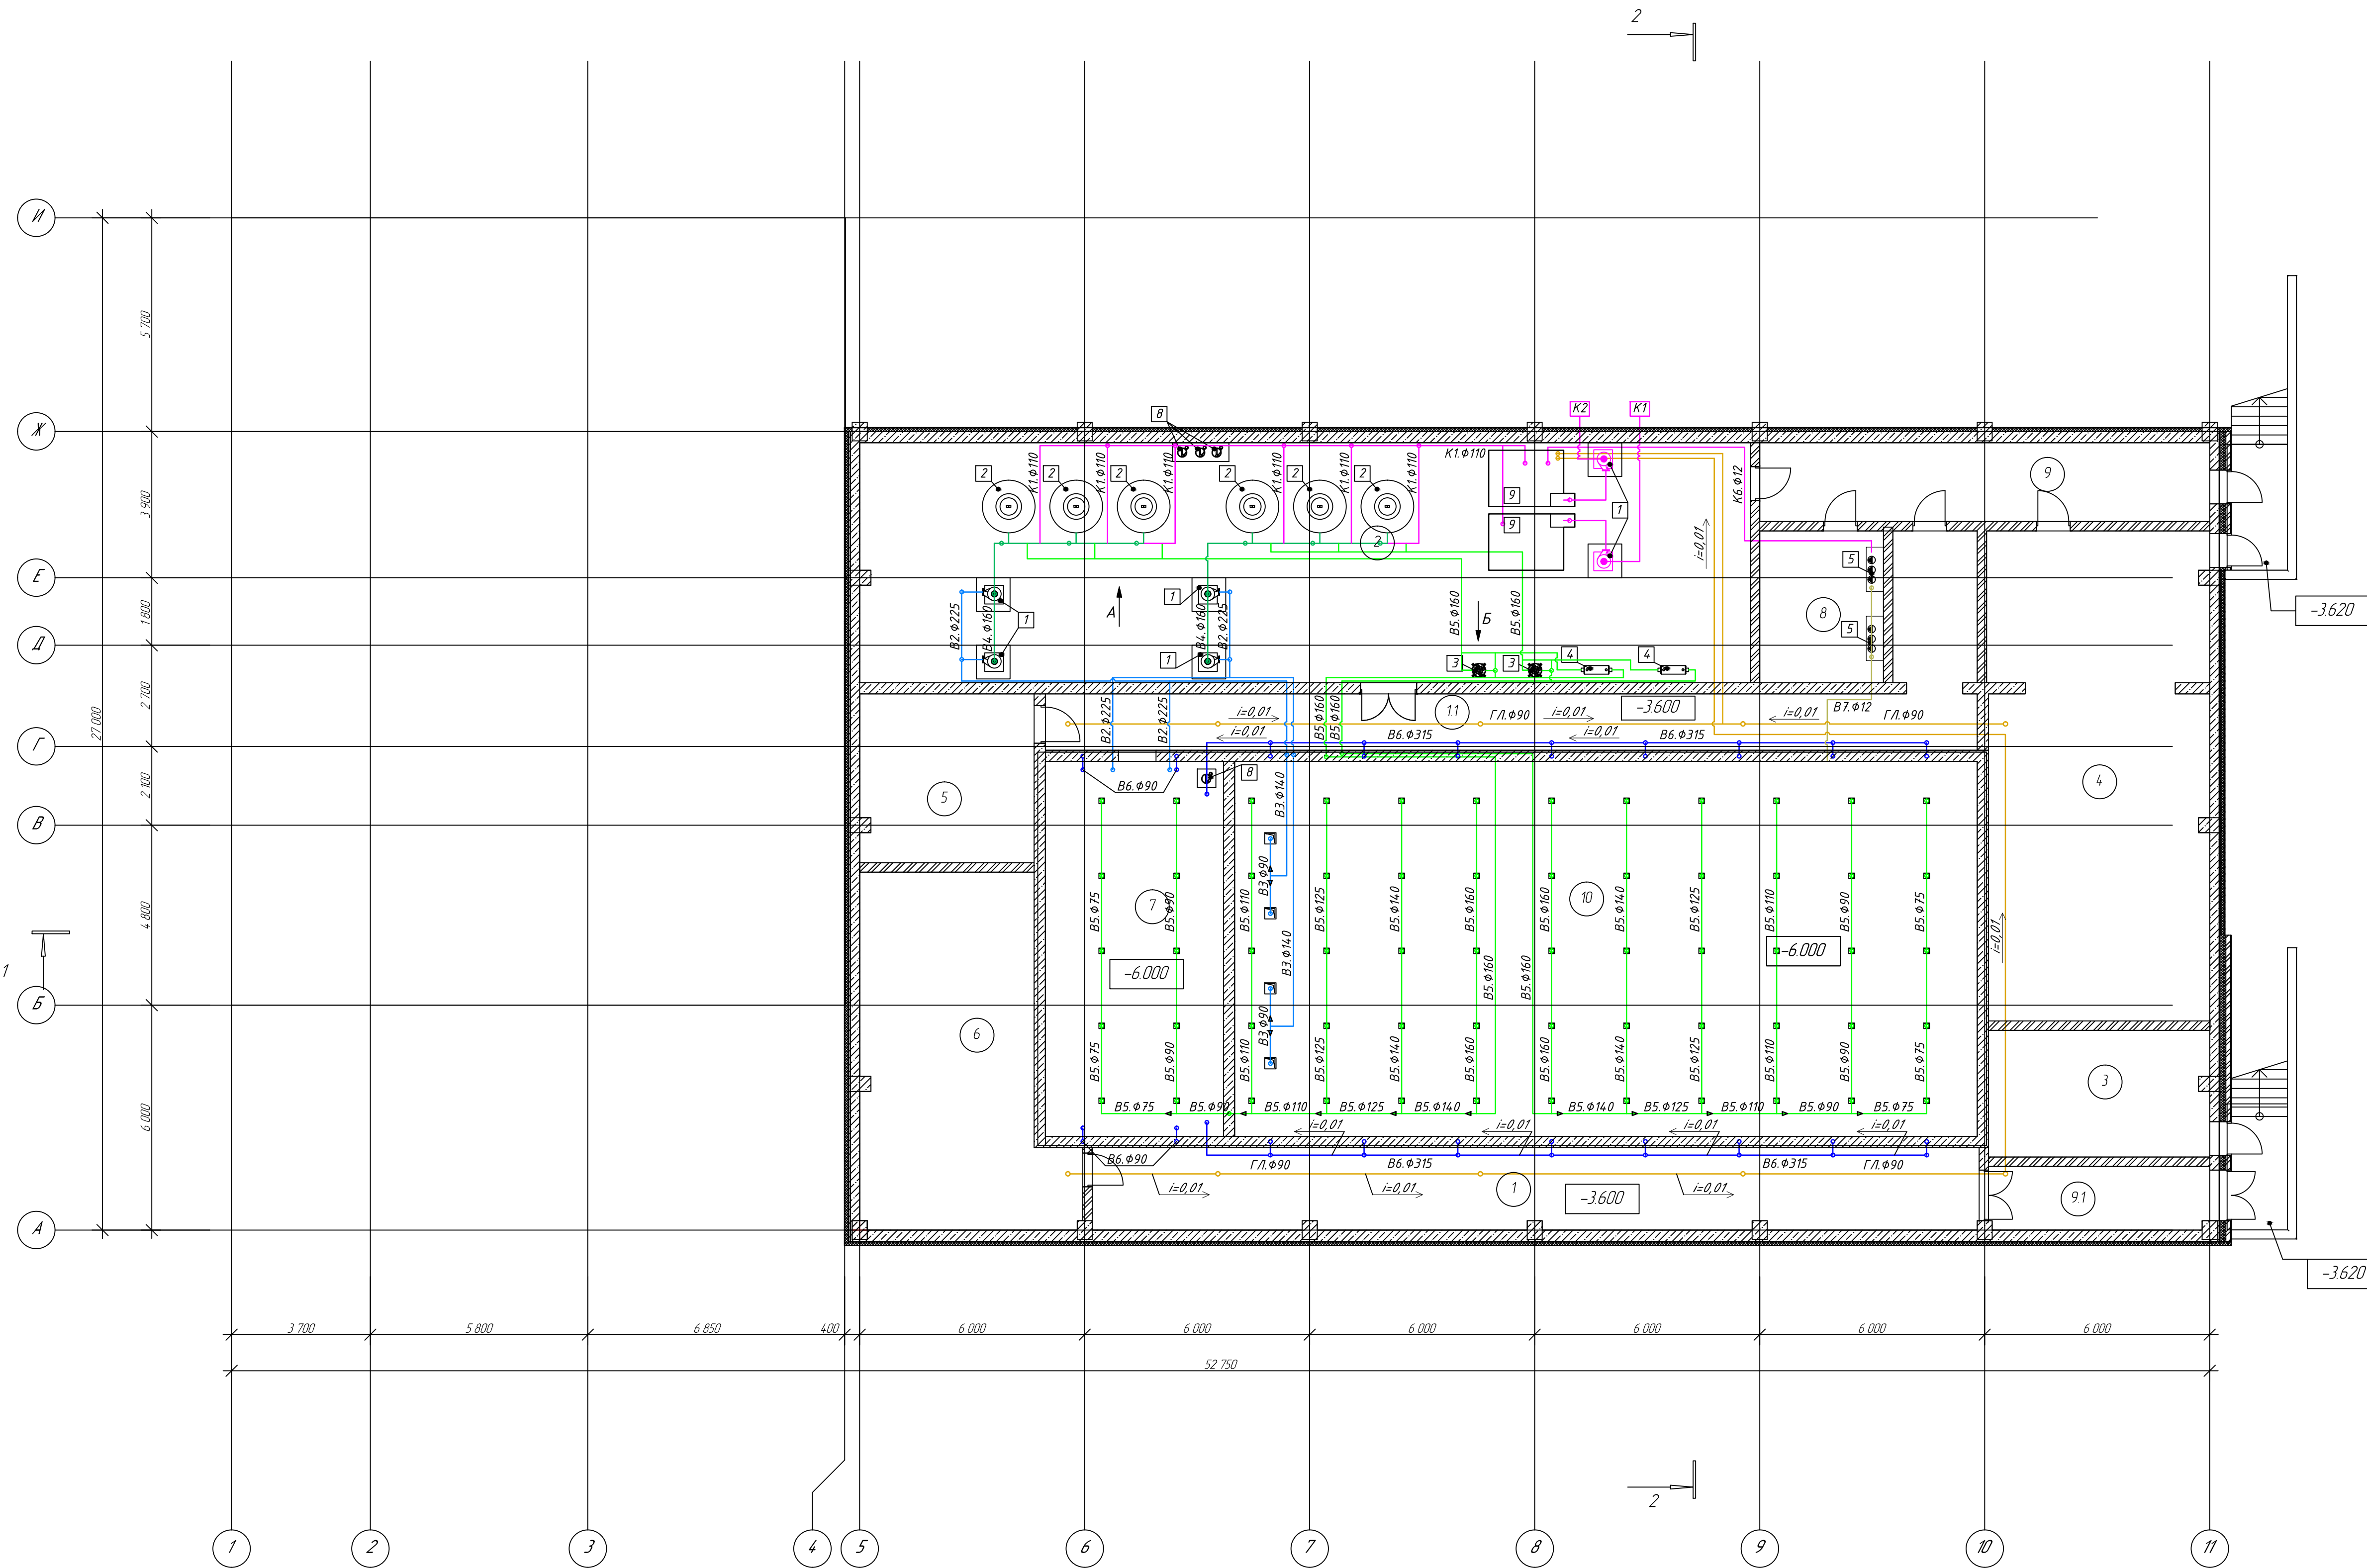

Экспликация подвала			
№	Наименование	Площадь	Категория помещения
1	Коридор	51,7	-
1.1	Коридор	46,8	-
2	Техническое помещение бассейна	151,9	Д
3	Водомерный узел	19,8	Д
4	ИТП	76,5	-
5	Помещение вспомогательного оборудования тренажеров "Вертолёт" и "Система волнения воды"	20,8	-
6	Вент. камера	47,0	В4
7	Балансовый резервуар	45,1	-
8	Хлордозаторная	13,4	-
9	Коридор	25,2	-
9.1	Тамбур	10,3	-
10	Чаша бассейна	198,0	-
		706,5 м ²	

Экспликация оборудования водоподготовки бассейна:

1	Насос циркуляционный с префильтром
2	Фильтр песчаный осветлительный
3	Установка УФ-обеззараживания
4	Теплообменник водоводяной
5	Станция дозации РН и С1
8	Насос погружной
9	Бак разрыва струи с гидрозатвором

Обозначение трубопроводов:

- В 2 Забор воды на фильтрацию с балансного резервуара
- В 3 Забор воды на фильтрацию со дна бассейна
- В 4 Подача воды на фильтрацию
- В 5 Подача осветленной воды в чашу бассейна
- В 6 Забор воды с переливного лотка
- В 7 Линия отбора проб на хим. станции
- К 1 Сброс в канализацию при промывке фильтров
- К 6 Сброс в канализацию со станции дозирования
- ГЛ Водовод от грязевого лотка

Изм.	Кол. уч.	Лист	№ док.	Год	Дата
Разработ.					
Проектиров.					
ГИП					
Н. контроль					

Изм.	Кол. уч.	Лист	№ док.	Год	Дата
Разработ.					
Проектиров.					
ГИП					
Н. контроль					

Технологические решения водоподготовки бассейна в здании водного тренажера с трансформируемым макетом вертолета

План трубной обвязки бассейна

Студия Лист Листов

ООО "Альянс Пул" Санкт-Петербург тел. 320 03 52

Формат А1